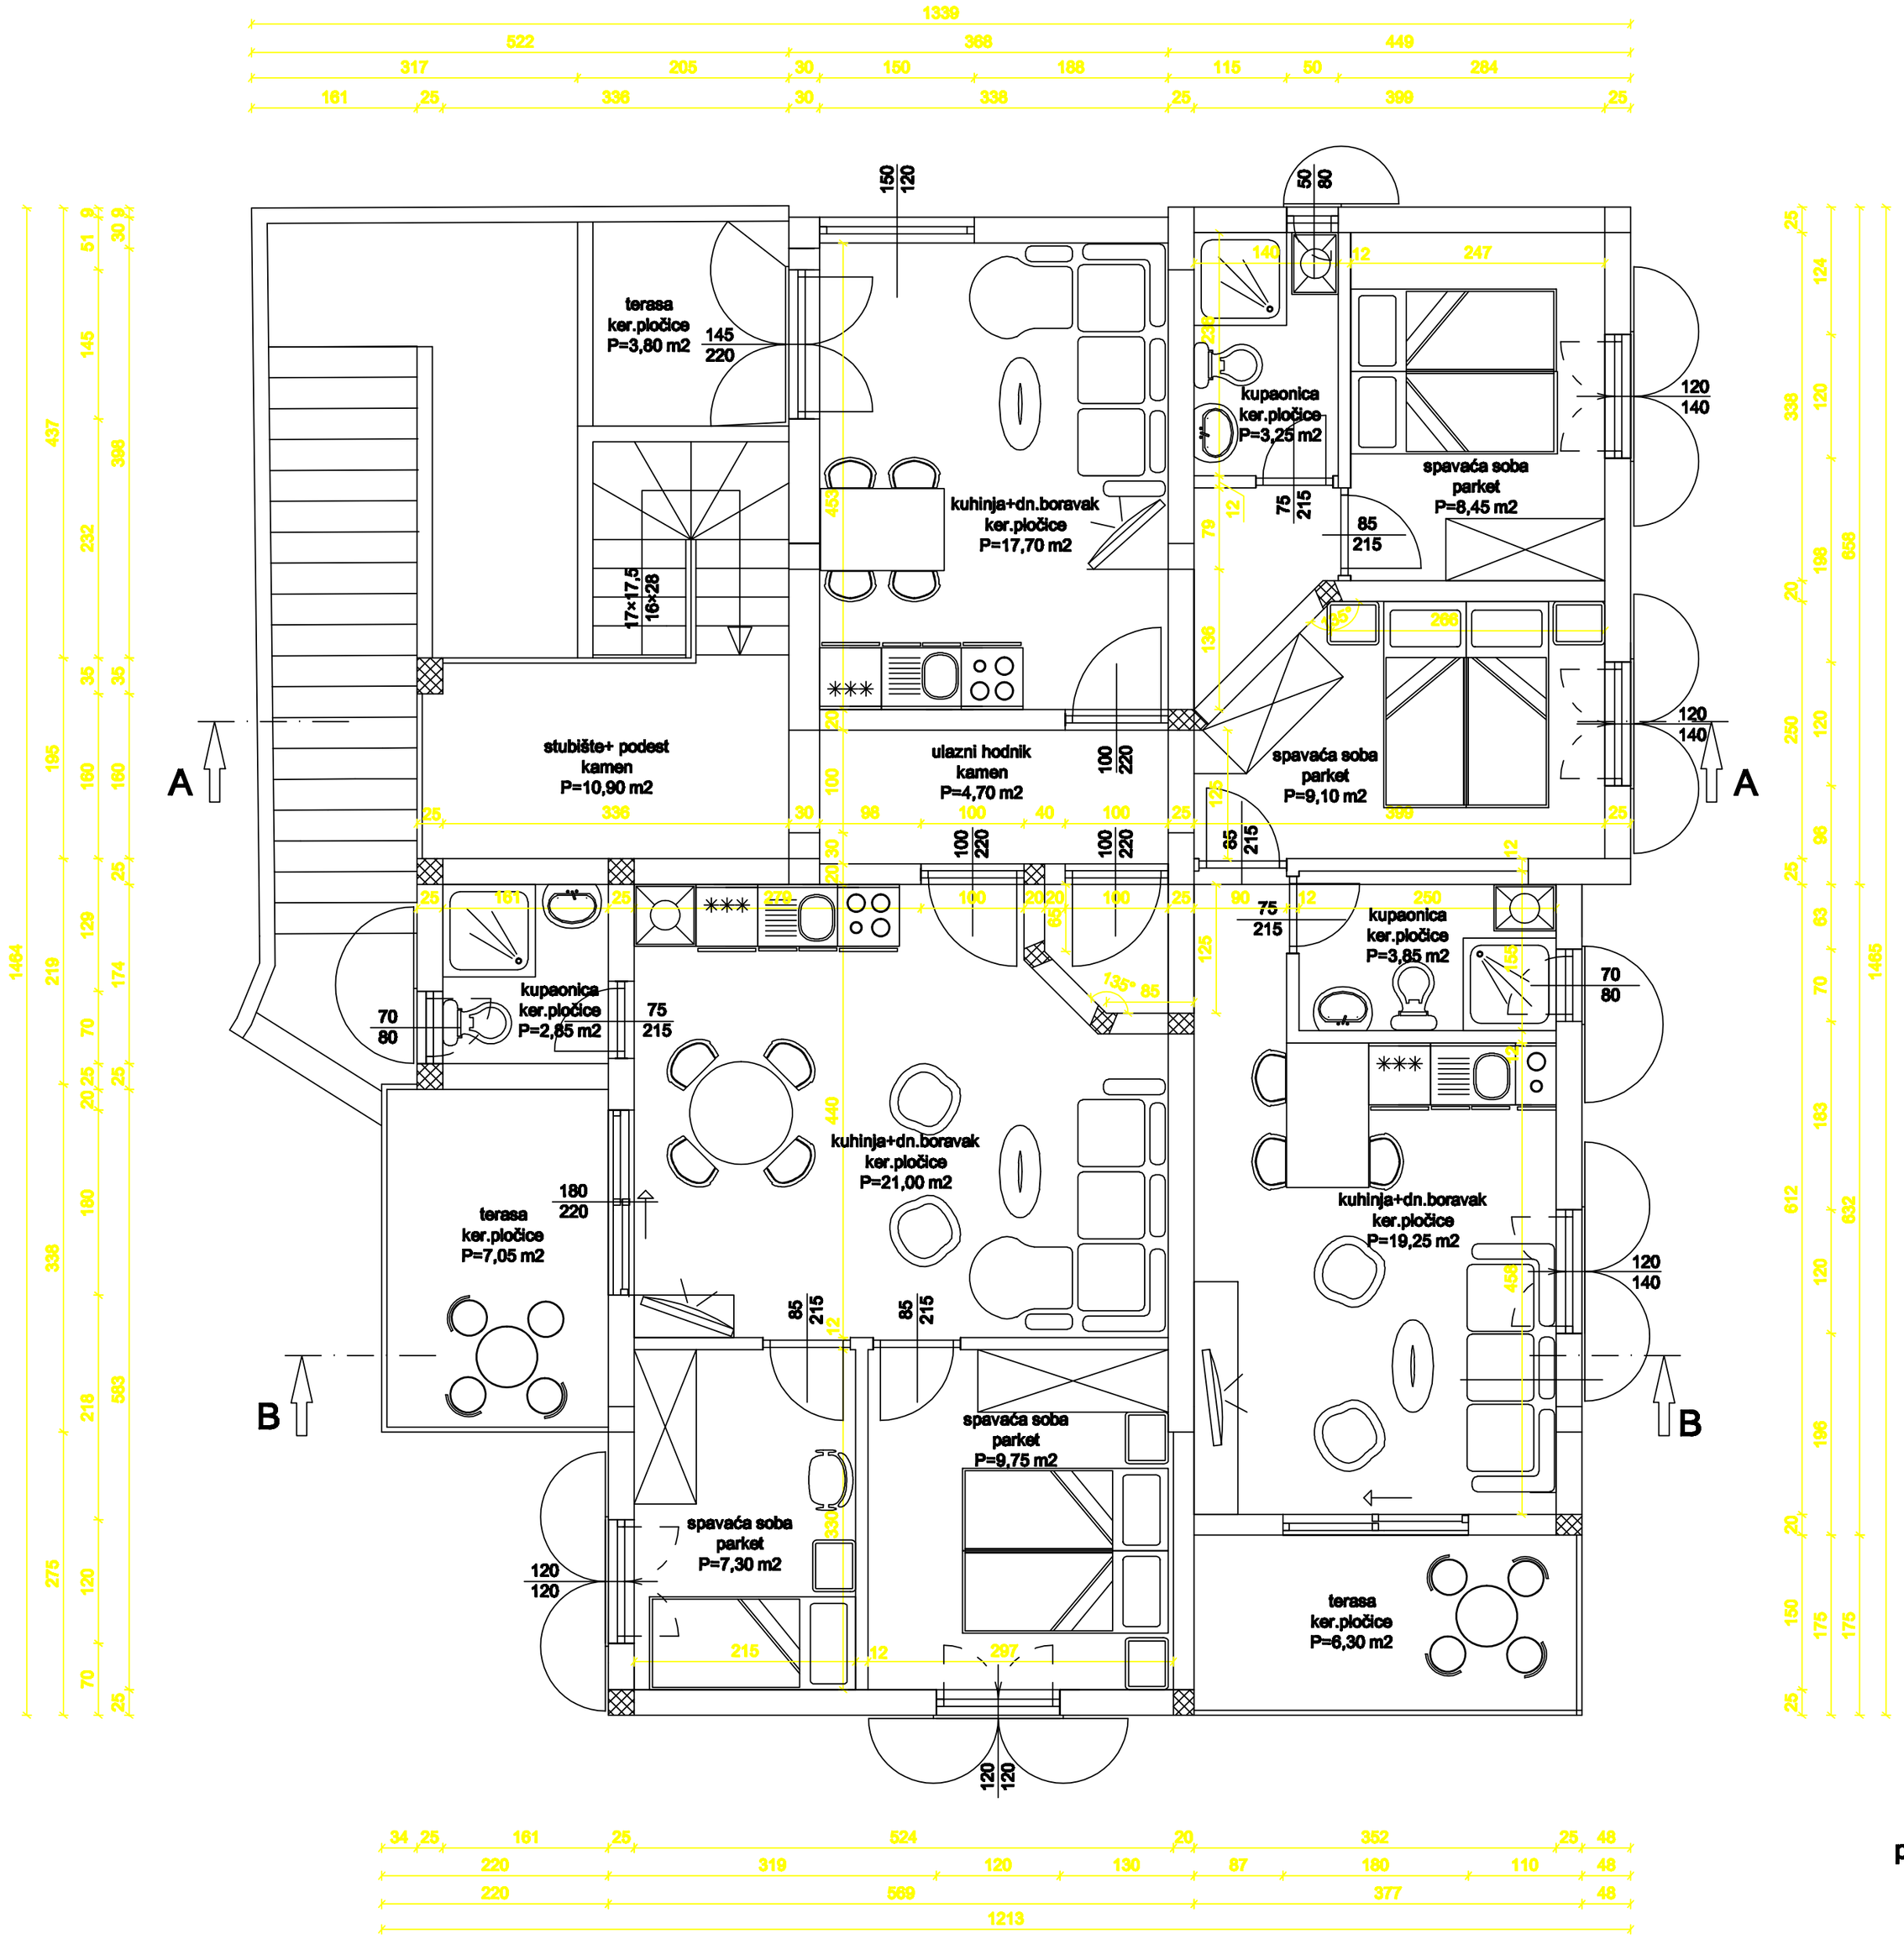

TLOCRT 2.KATA
projektirano stanje
M 150