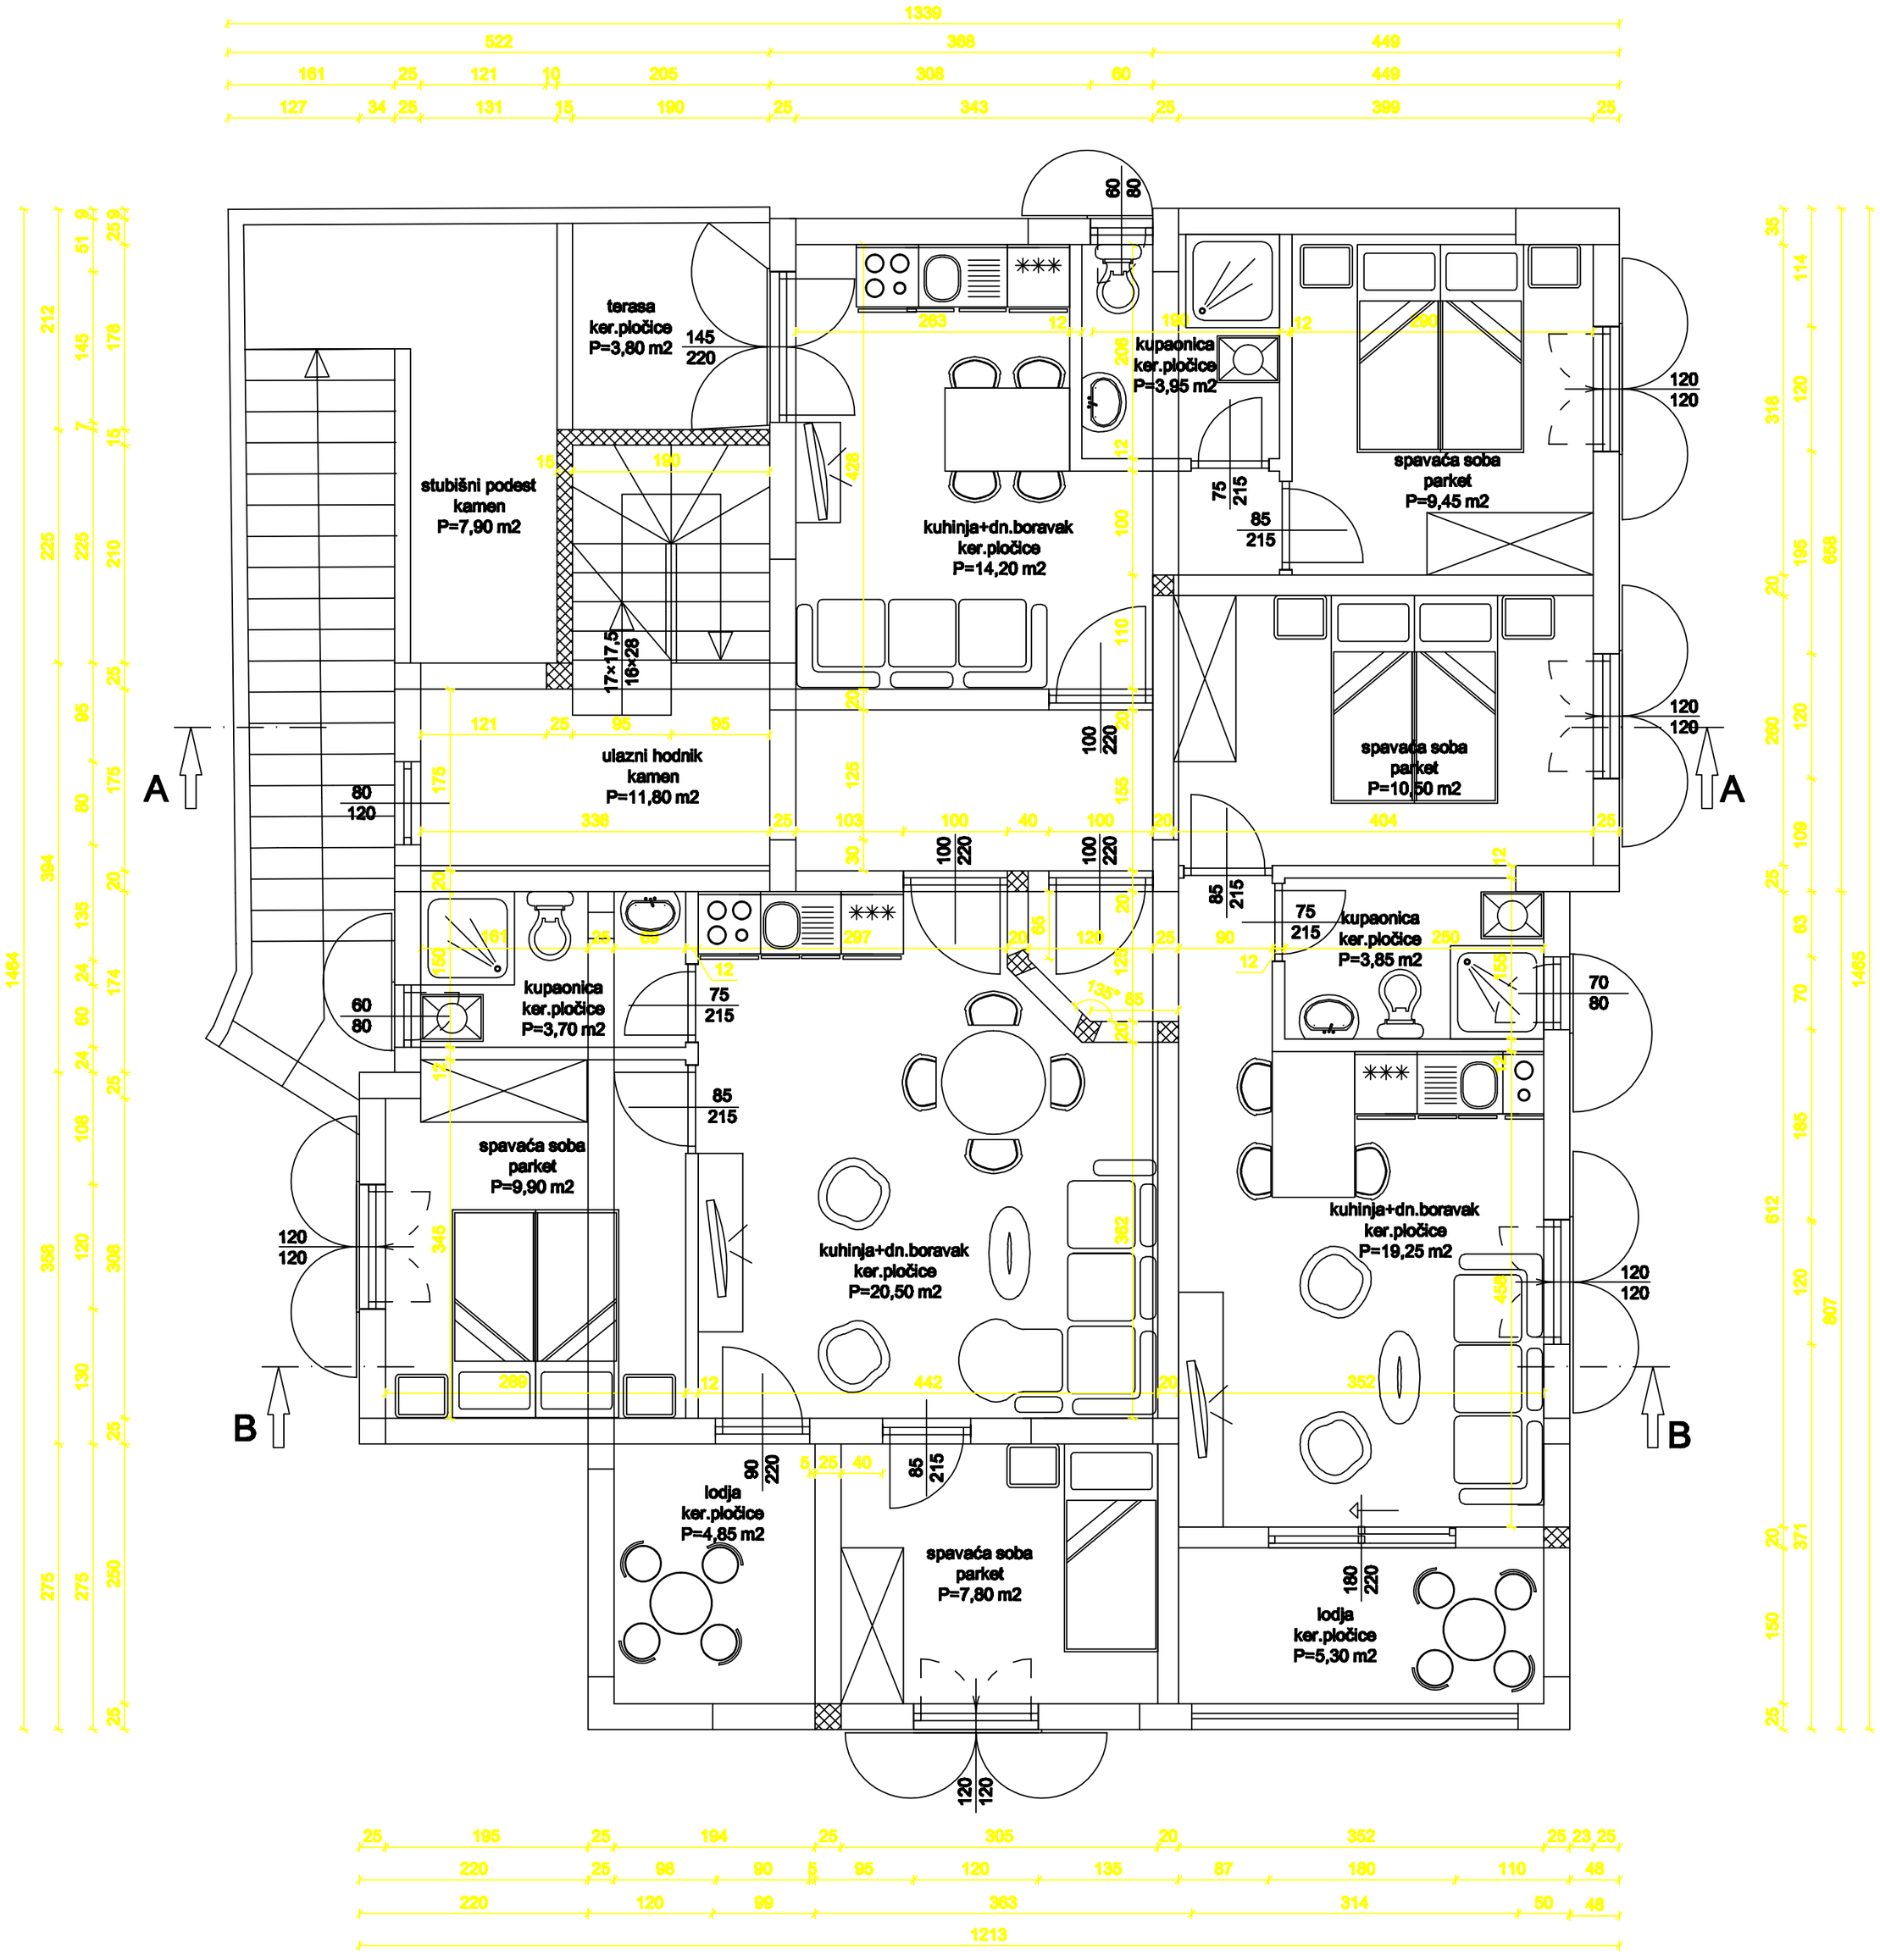

TLOCRT 1.KATA
projektirano stanje
M 150