


TLOCRT PRIZEMLJA S OKUĆNICOM  
MJ 1:100

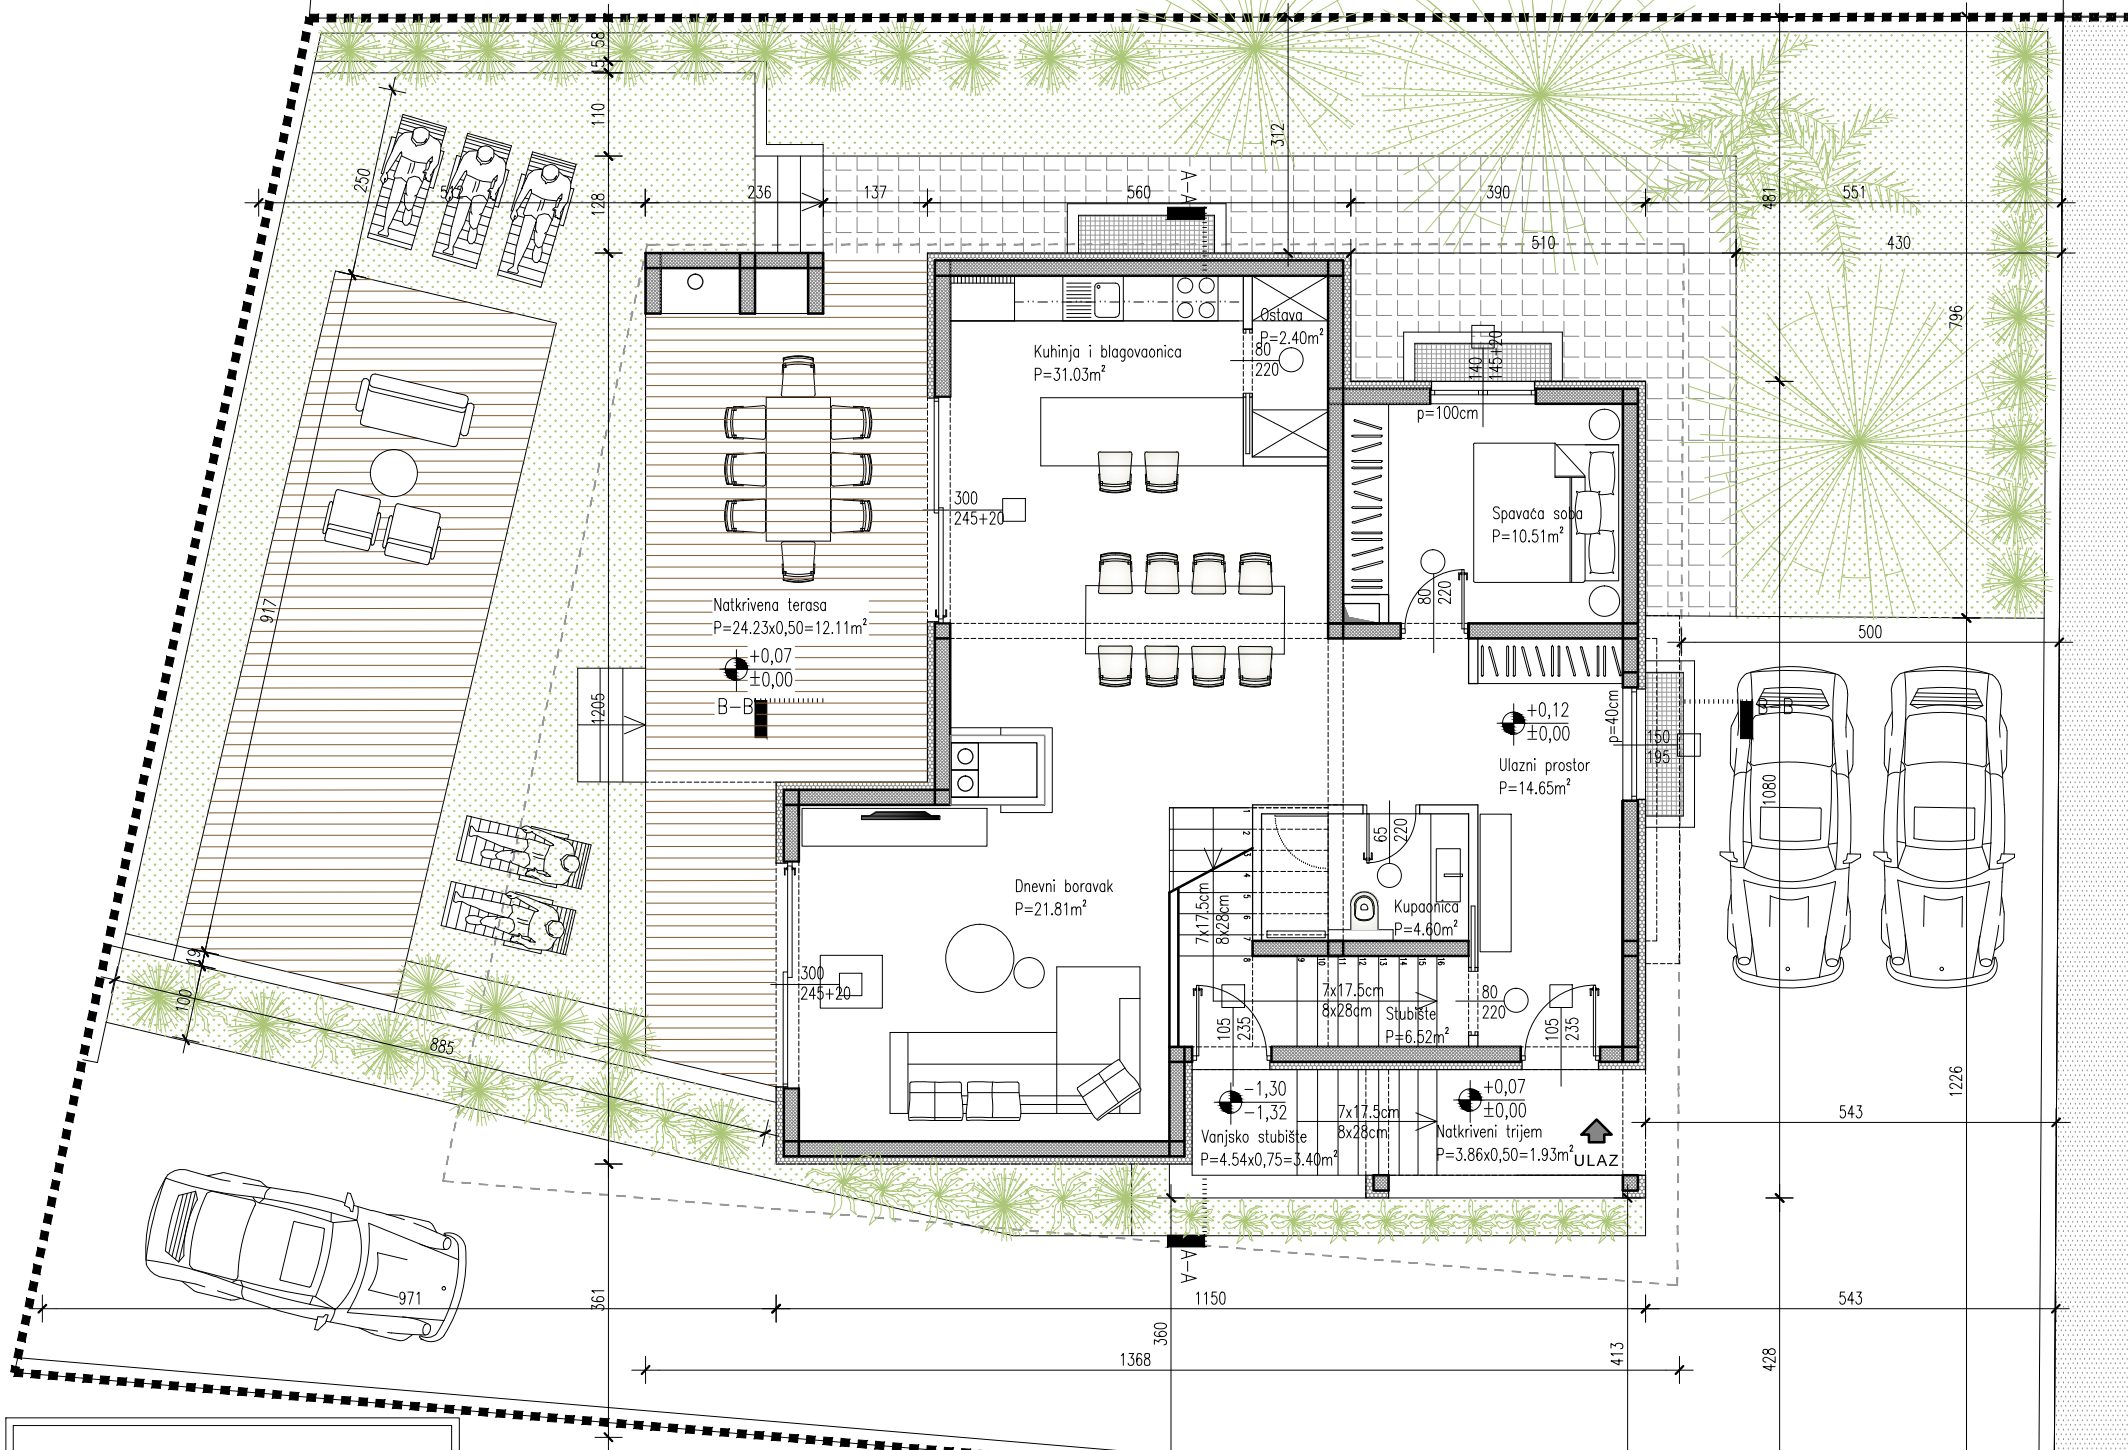

Dio predmetne čestice koji prema UPU naselja Brodarica otpada na buduću prometnicu

PRIZEMLJE:	
1.Ulazni predprostor	P=14,65m <sup>2</sup>
2.Kuhinja + blag.	P=31,03m <sup>2</sup>
3.Dnevni boravak	P=21,81m <sup>2</sup>
4.Spavaća soba	P=10,51m <sup>2</sup>
5.Kupaonica	P=4,60m <sup>2</sup>
6.Stubište	P=6,52m <sup>2</sup>
UKUPNO	P=89,12m <sup>2</sup>
7.Natkriveni trijem	P=3,86x0,50=1,93m <sup>2</sup>
8.Vanjsko stubište	P=4,54x0,75=3,40m <sup>2</sup>
9.Natkrivena terasa	P=24,10x0,50=12,05m <sup>2</sup>
UKUPNO	P=106,56m <sup>2</sup>
Bruto površina zatvorenog dijela prizemlja P= 110,45m <sup>2</sup>	

±0,00= 58,60mnv

NAPOMENA:  
Sve stolarske kote vanjske stolarije su zidarske mjere otvora sa roletama (+20cm)  
Parapet svih otvora mjeran od kote gotovog poda (+15cm od ab ploče)

**IVANA BOLANČA ŠPANJA**  
magistar arhitekture  
**OVLAŠTENA ARHITEKTICA**  
A 4192

<b>GRAĐEVINA:</b> STAMBENI OBJEKT u Brodarici č. zem. 2968/11 k.o. Donje Polje	<b>SADRŽAJ:</b> Tlocrt prizemlja s okućnicom Mj. 1:100	<p>PROJEKTI BIRO PROJEKTIRANJE, NADZOR I SAVJETOVANJE U GRADITELJSTVU tel. 098/626-455; e-mail: info@structor.hr; web: www.structor.hr ul. Matije Gupca br.70, 22000 ŠIBENIK</p>
<b>INVESTITOR:</b> ANTONIJA RADIĆ Ražinska 46, Šibenik	<b>OVLAŠTENI ARHITEKT:</b> Ivana Bolanča Španja d.i.a.	
<b>FAZA:</b> Glavni projekt	<b>T.D.:</b> 221117	<b>SURADNIK:</b> Antoni Stojanović d.i.g.
<b>DIREKTOR:</b> Luka Najev d.i.g.	<b>Z.O.P.:</b> 040917	<b>DATUM:</b> studeni 2017. <b>LIST:</b> 4