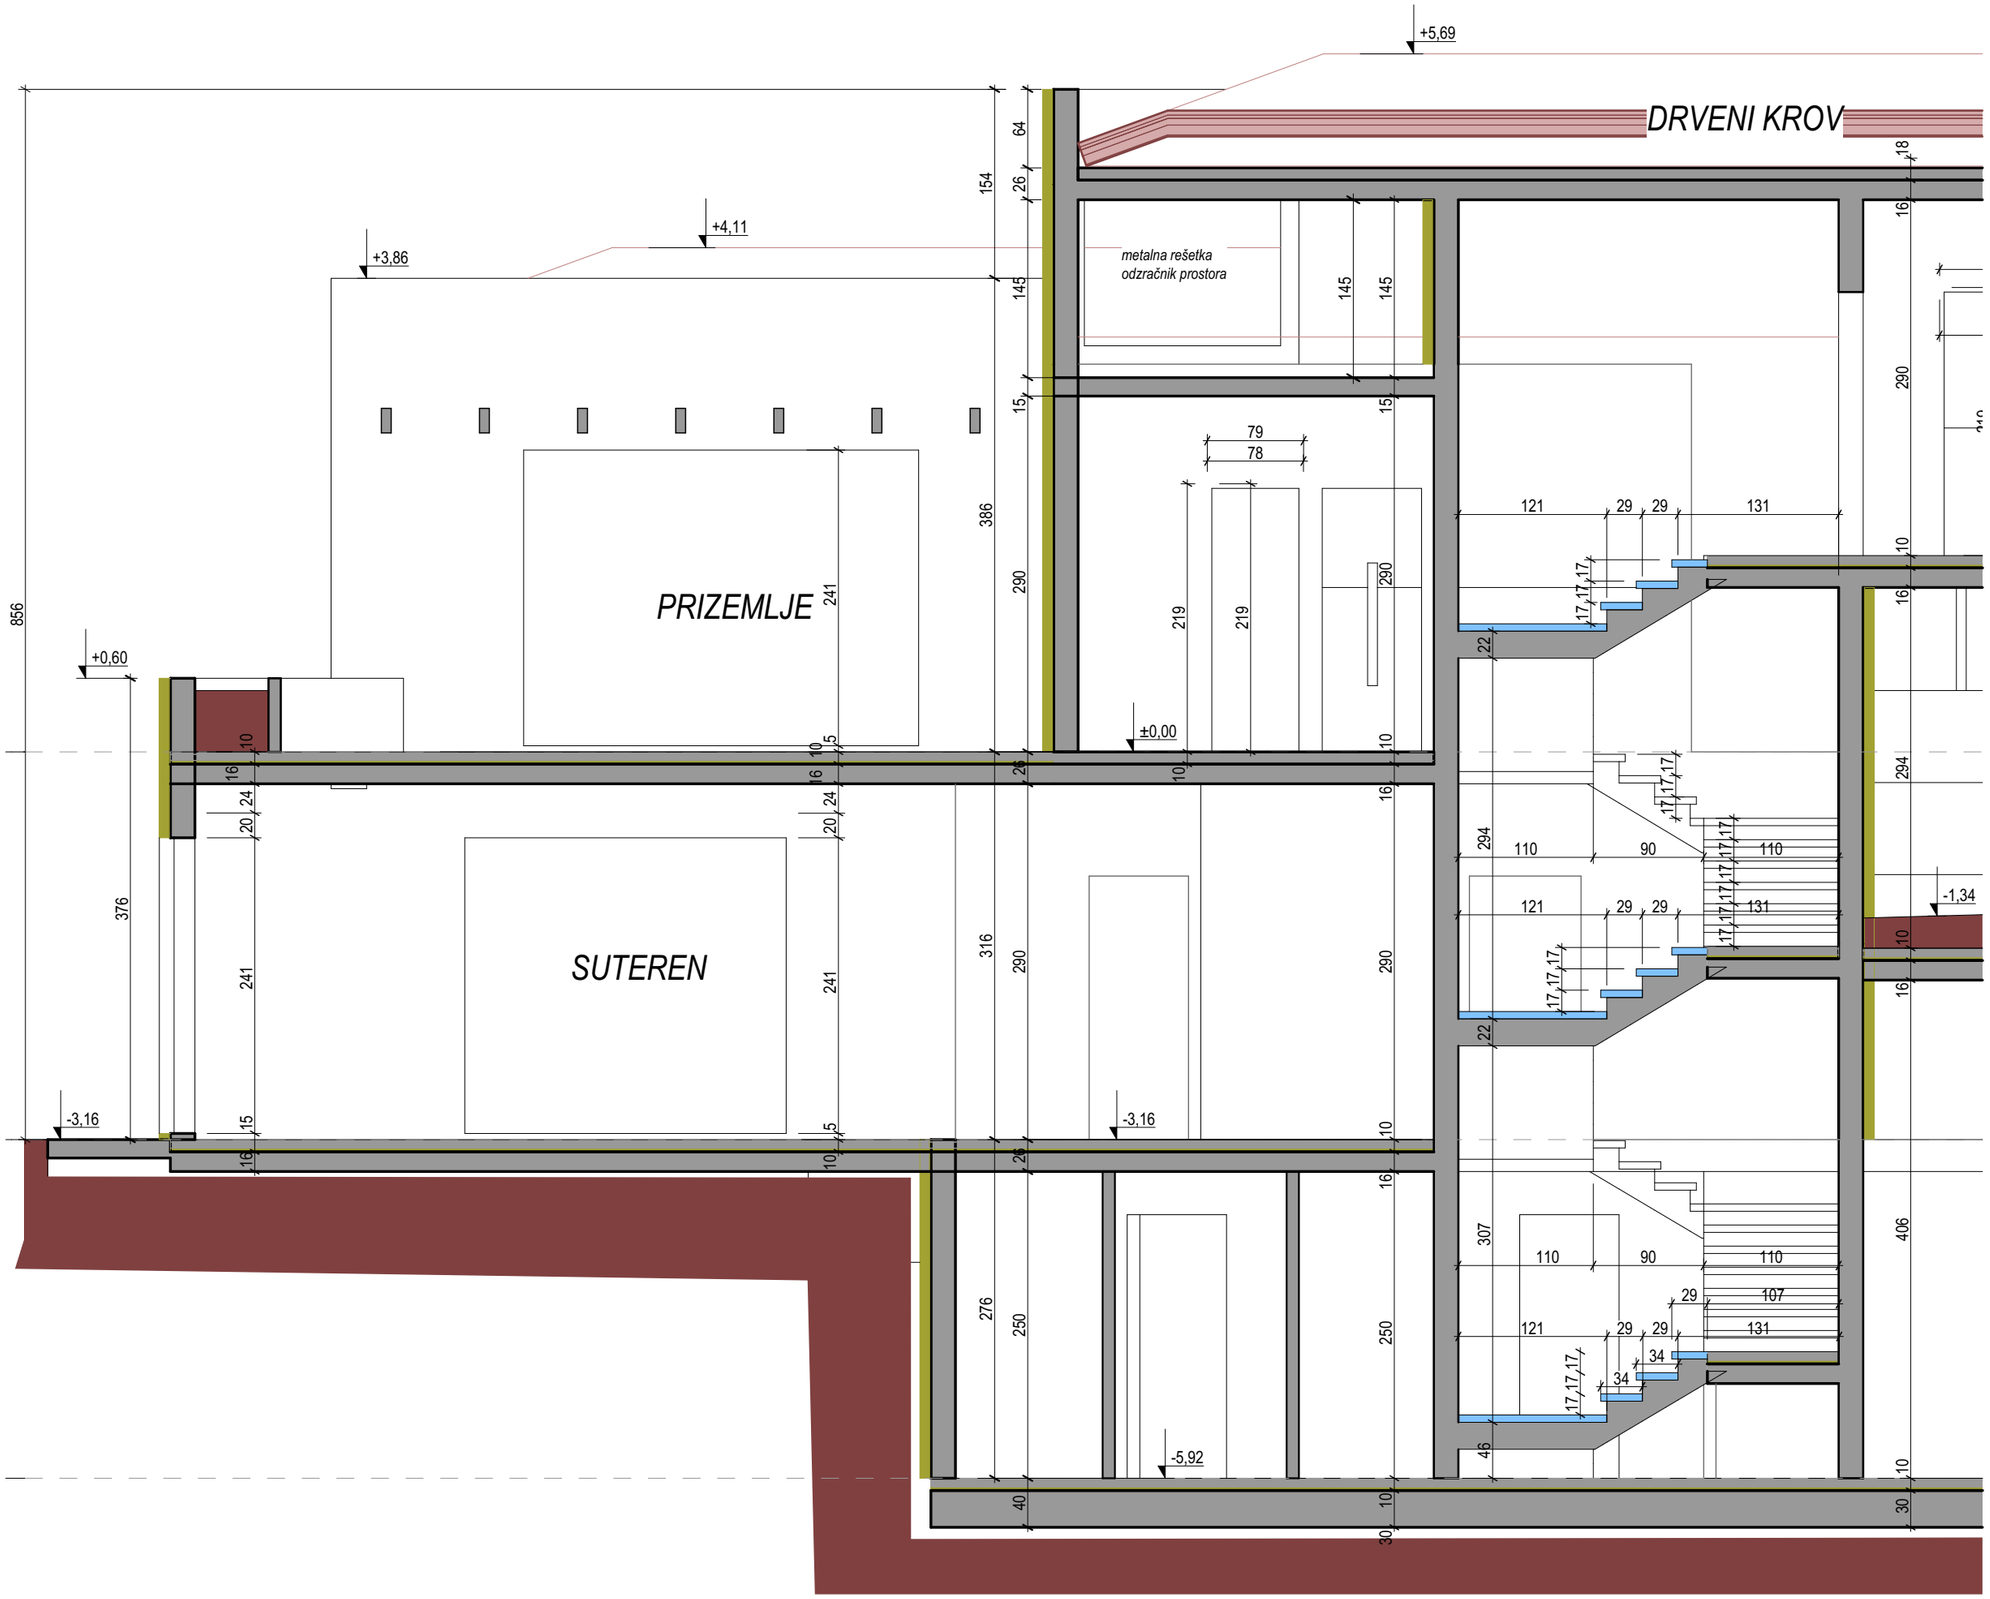
+5,69
DRVENI KROV
+4,11
+3,86
metalna rešetka
odzračnik prostora
PRIZEMLJE
+0,60
±0,00
SUTEREN
-3,16
-3,16
-5,92
-1,34
856
376
154
64
26
145
145
145
15
15
386
290
241
241
79
78
219
219
290
121
29
29
131
17
17
17
22
10
16
294
110
90
110
121
29
29
131
17
17
17
22
10
16
290
10
16
294
-1,34
10
16
307
110
90
110
29
107
121
29
29
131
34
34
17
17
17
46
10
30
406
316
290
290
276
250
250
40
10
30
5
10
16
24
20
20
24
16
10
5
26
10
16
15
16
26
10
16
10
16
26
10
16
10
16
26
10
16
10