TLOCRT STANA - 2.KAT
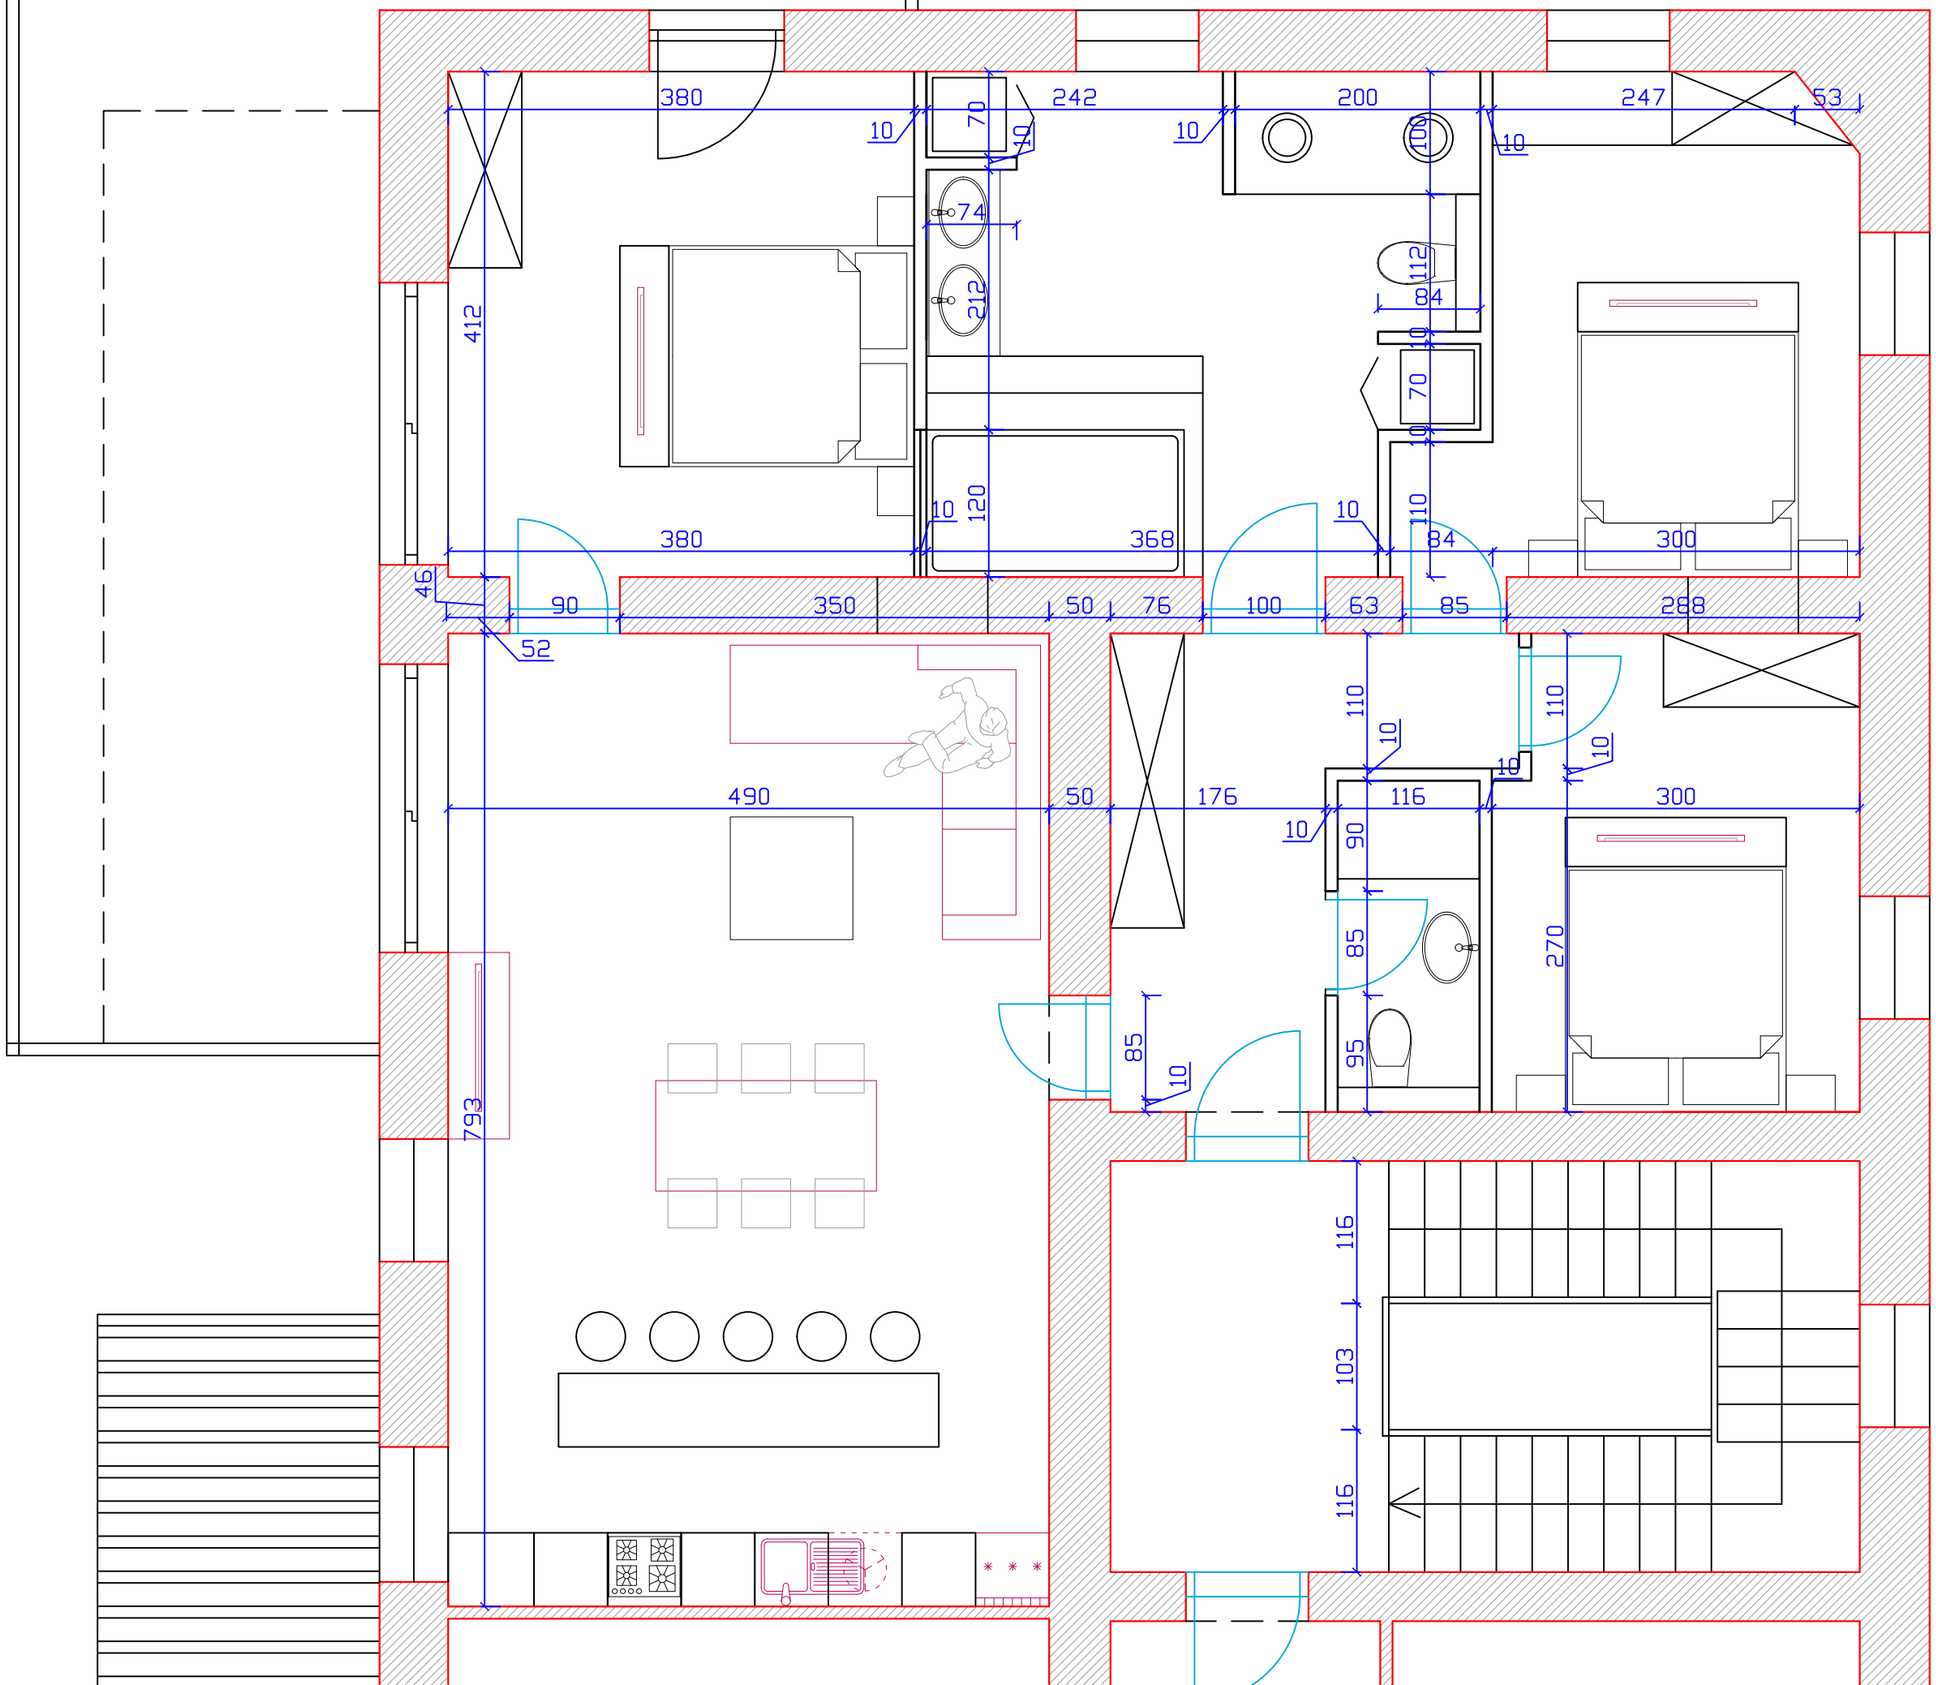
1:50