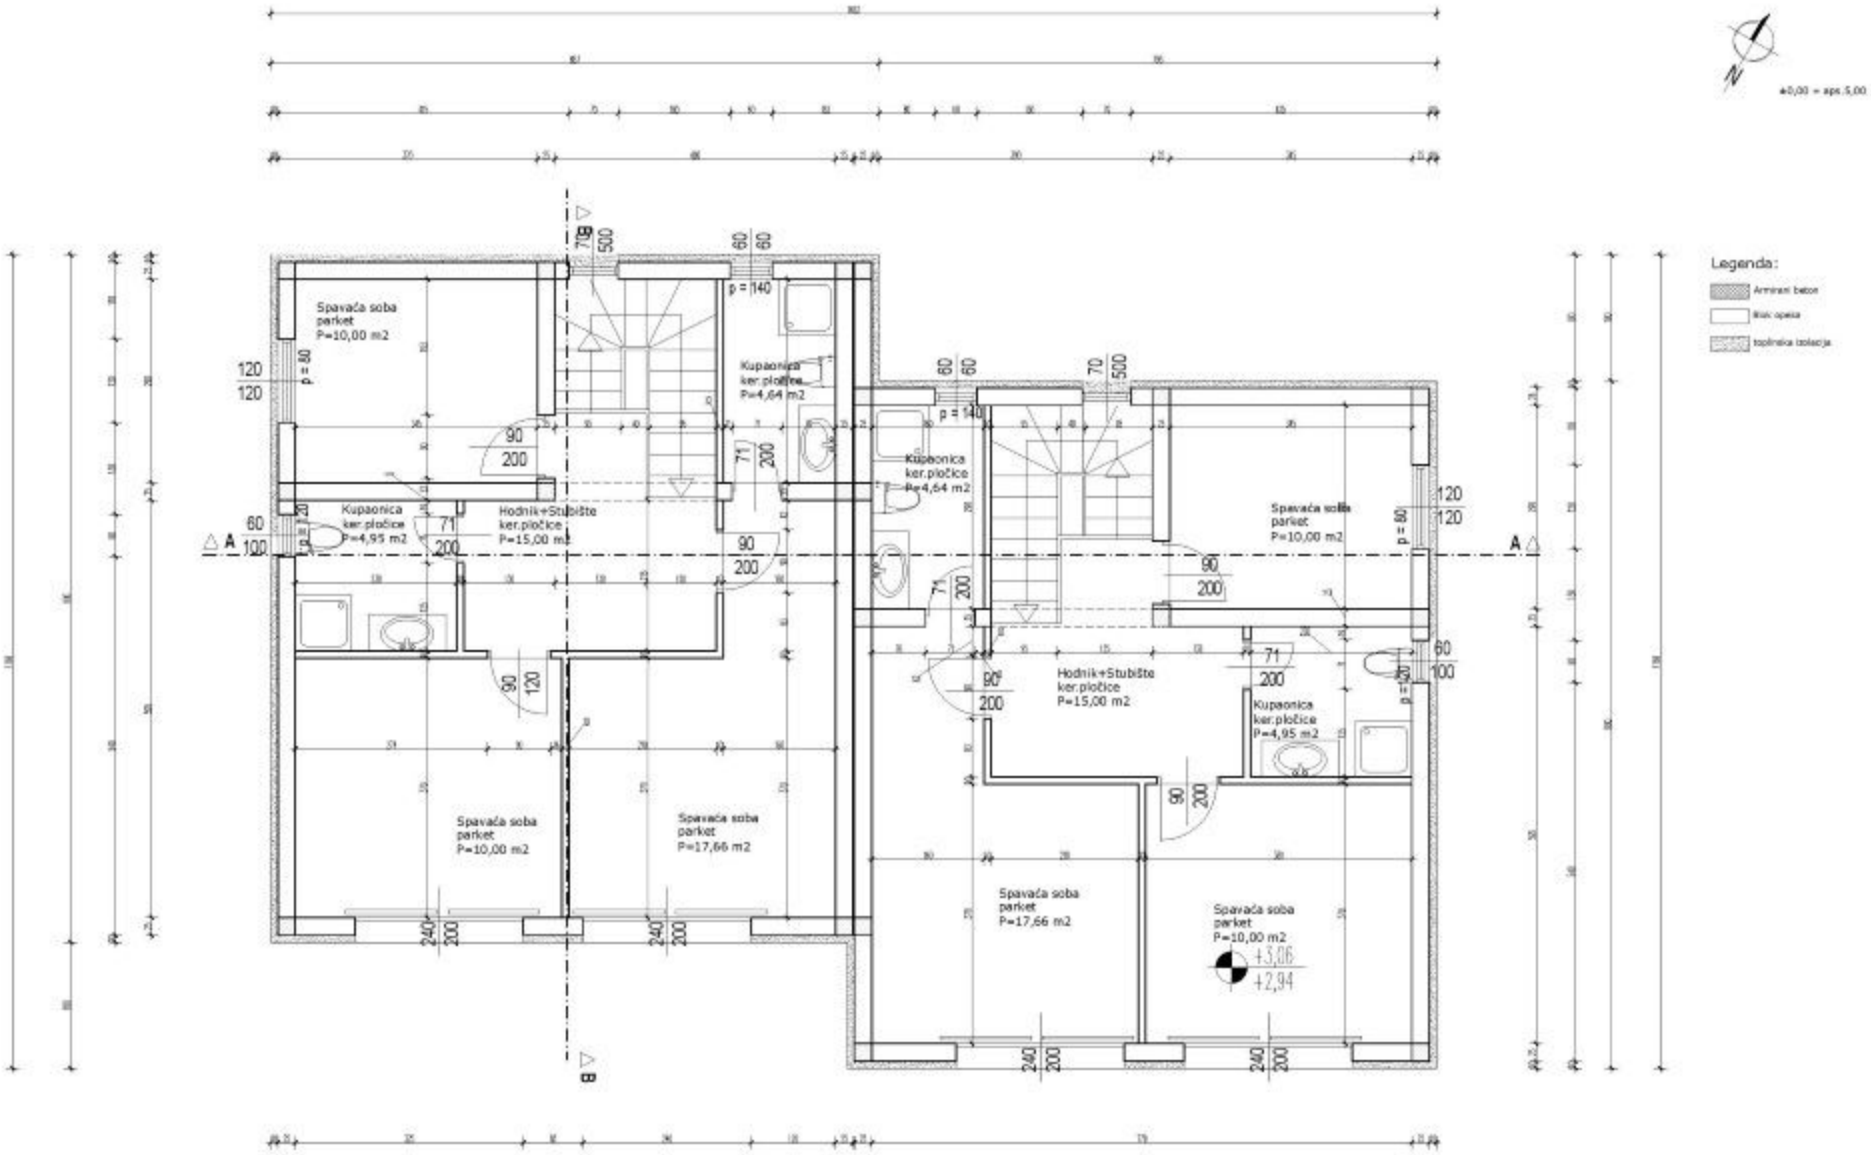
±0,00 = aps.5,00
Legenda:
Armirani beton
Blok opeka
toplinska izolacija
Spavaća soba
parket
P=10,00 m2
Kupaonica
ker.pločice
P=4,64 m2
Kupaonica
ker.pločice
P=4,95 m2
Hodnik+Stubište
ker.pločice
P=15,00 m2
Spavaća soba
parket
P=17,66 m2
+3,06
+2,94
A
B