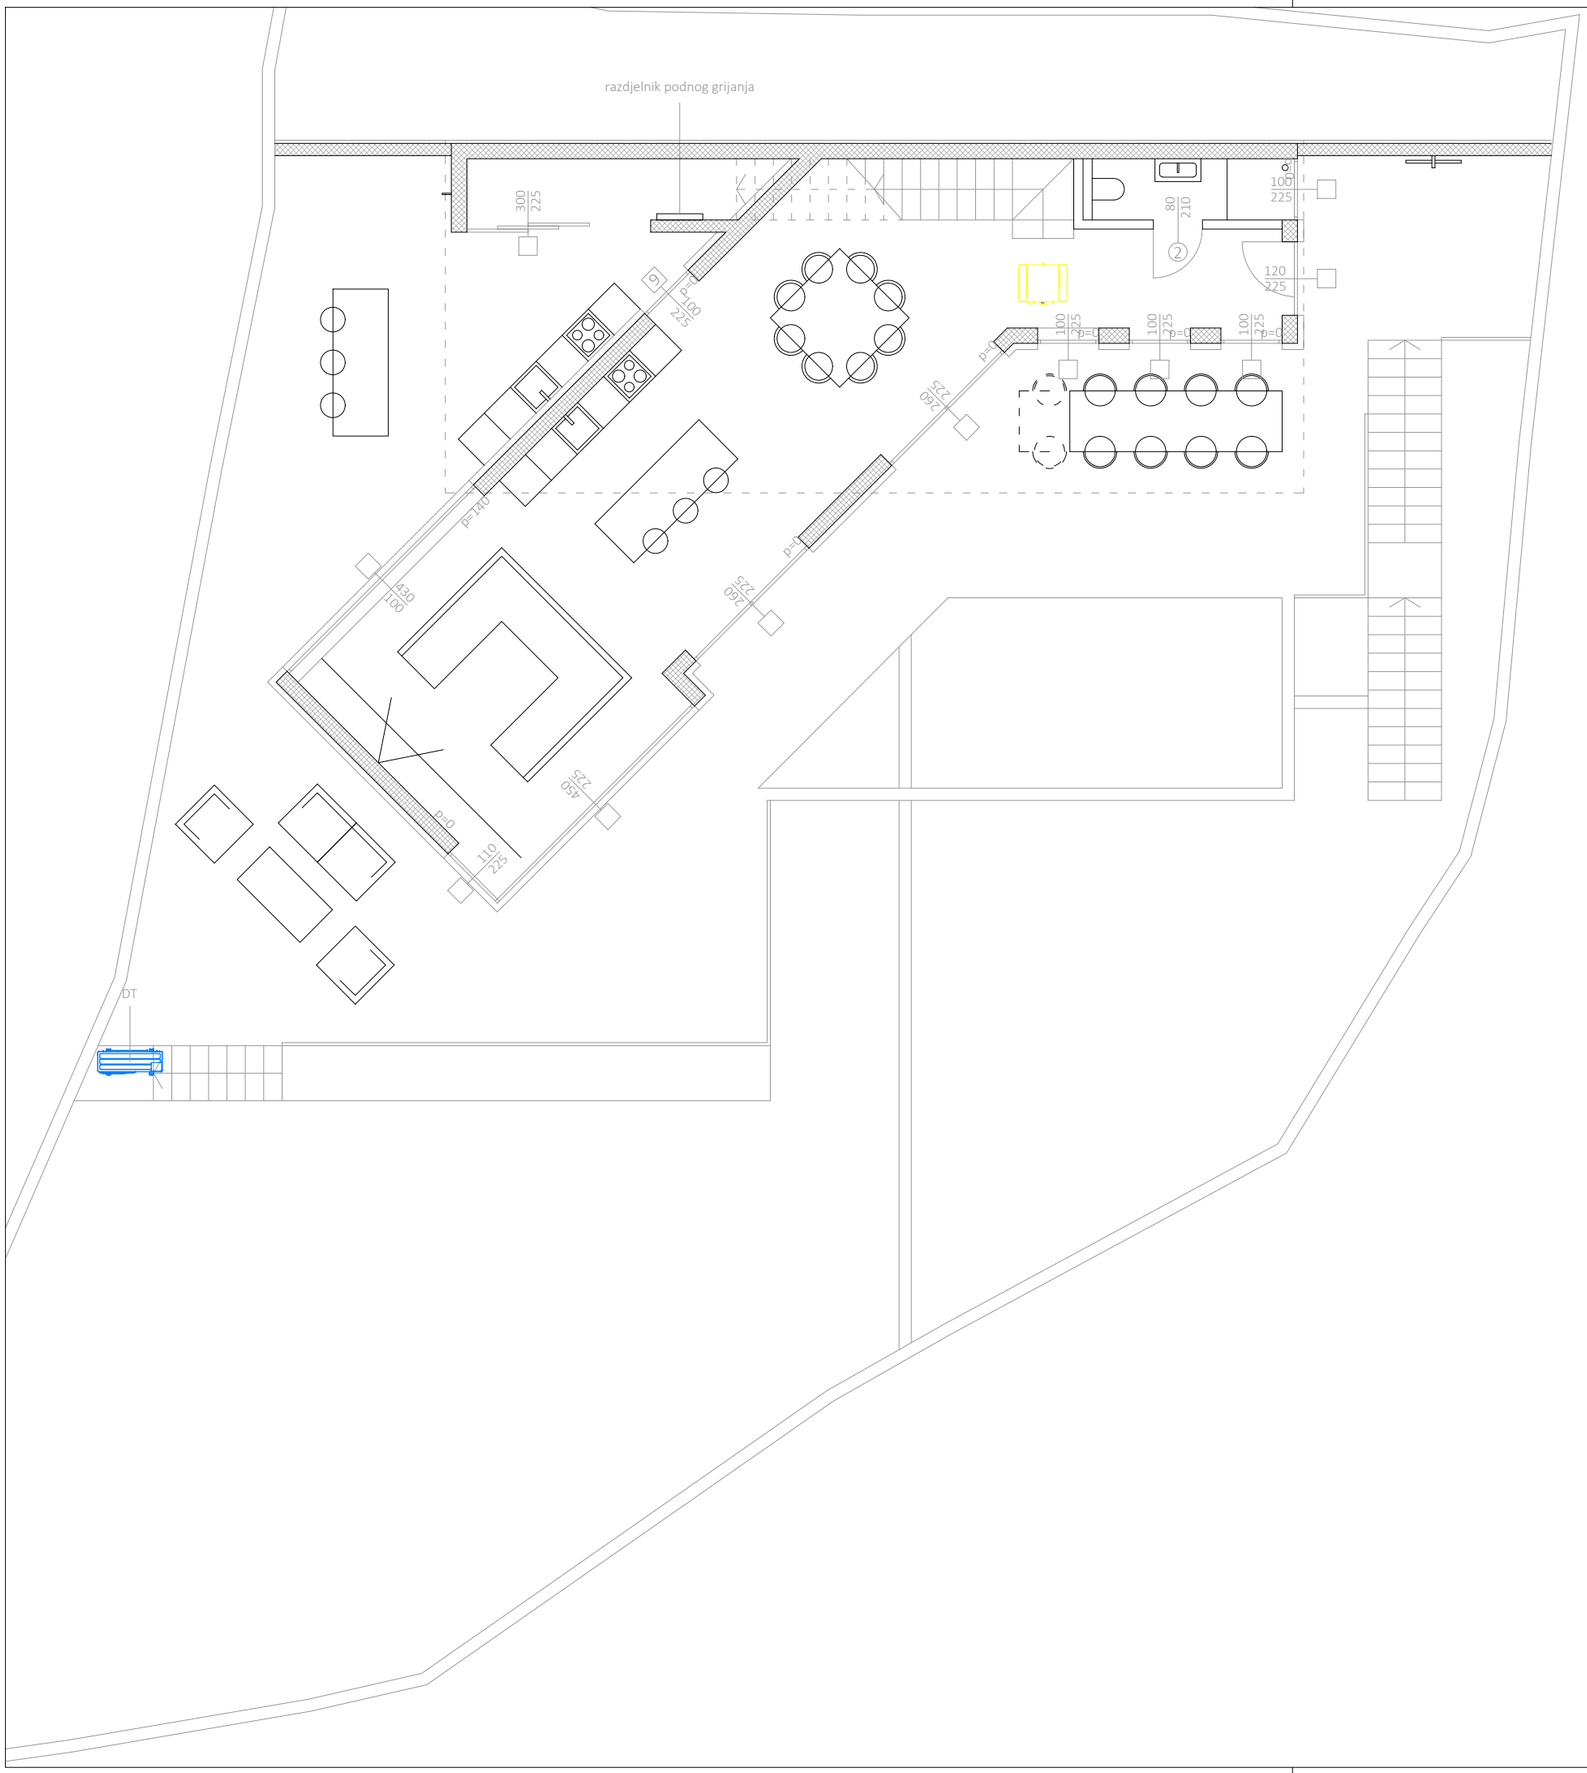

0 100

studio blok j.d.o.o.
Europska avenija 18
31000 Osijek
oib 56715289114
tel / +385 99 4326006
e-mail / studioblok.os@gmail.com

glavni projektant	DUNJA BOGOJEVIĆ, mag.ing.arh. A 4822		
projektant	DUNJA BOGOJEVIĆ, mag.ing.arh. A 4822		
direktor	DUNJA BOGOJEVIĆ		
investitor	CHRISTIAN HEINZ WIENER, OIB: 62024335842, RABER STR. 26, KÖNIGSBRUNN, GERMANY		
građevina	STAMBENA ZGRADA		
zahvat	GRADNJA STAMBENE ZGRADE		
lokacija	K.Č.BR. 9011/2, K.O. ROGOZNICA, PUT VRUJE BB, PISAK		
projekt	GLAVNI PROJEKT - izmjena i dopuna građevinske dozvole		
struka	ARHITEKTONSKI PROJEKT		
sadržaj	TLOCRT PRIZEMLJA		
datum izrade LIPANJ 2022.	zop 25/22	mjerilo 1:100	list 7