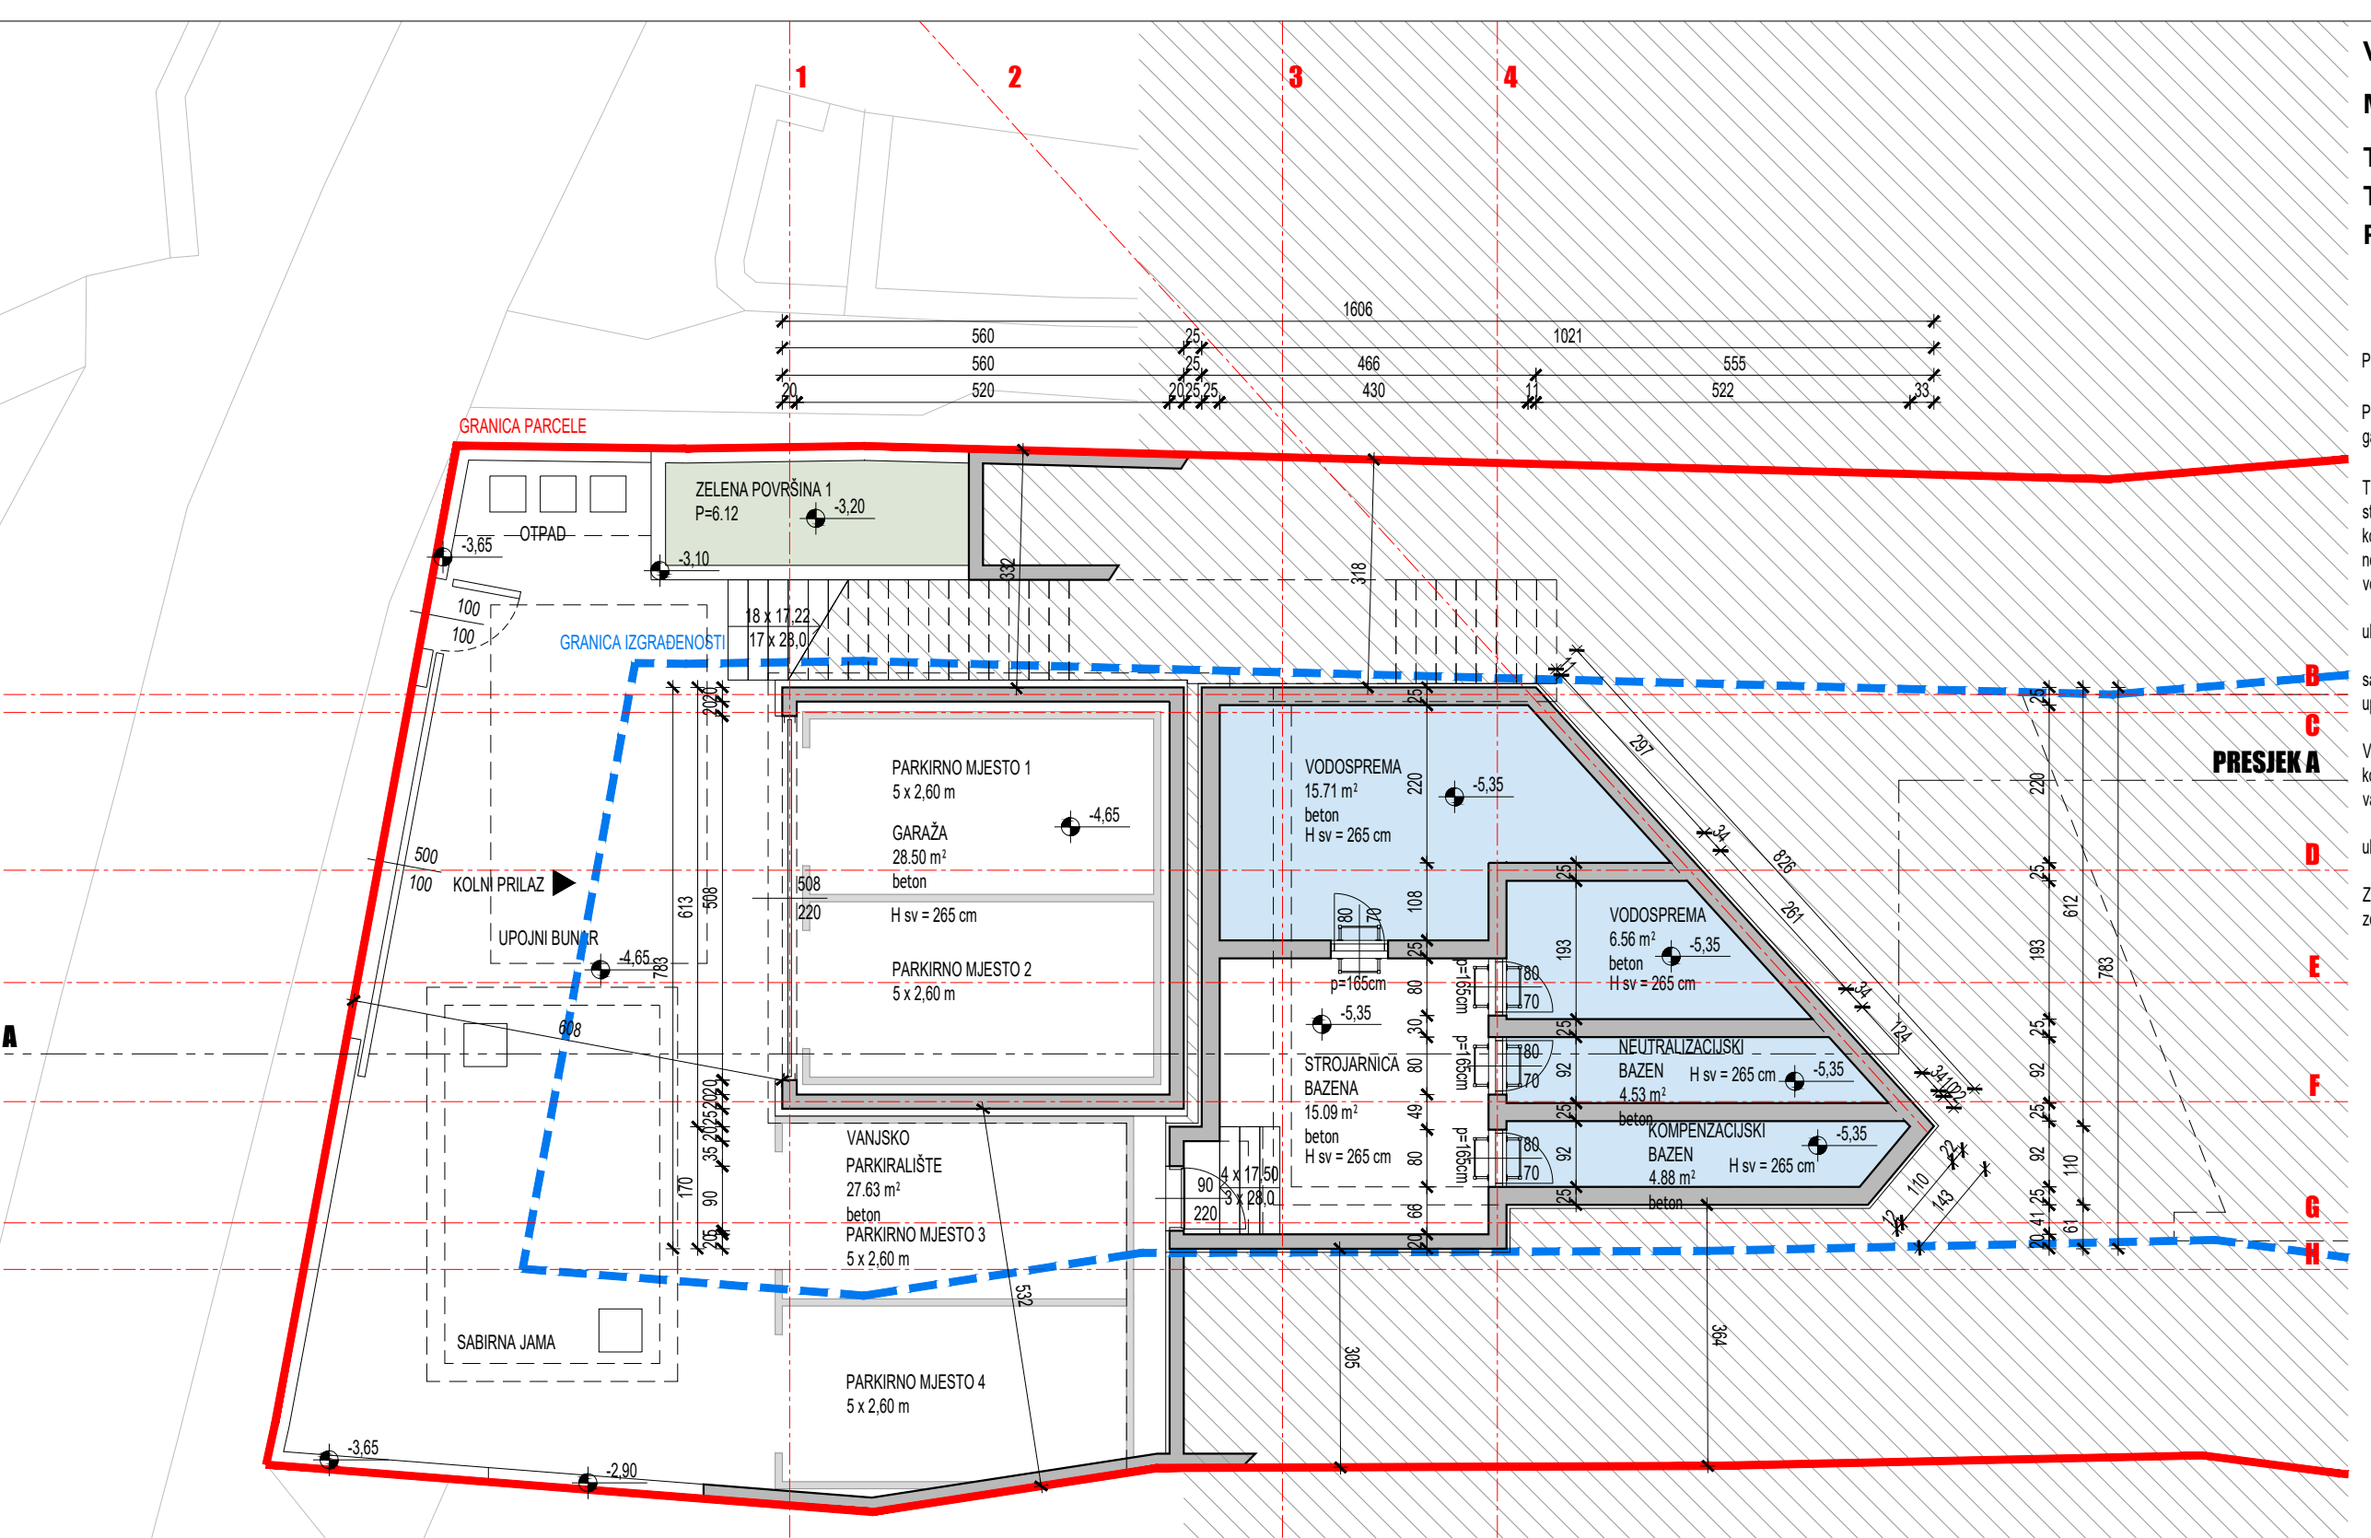
1
2
3
4
A
B
C
D
E
F
G
H
GRANICA PARCELE
GRANICA IZGRAĐENOSTI
ZELENA POVRŠINA 1
P=6.12
-3,20
-3,10
OTPAD
-3,65
18 x 17,22
17 x 23,0
PARKIRNO MJESTO 1
5 x 2,60 m
GARAŽA
28.50 m²
beton
H sv = 265 cm
-4,65
PARKIRNO MJESTO 2
5 x 2,60 m
KOLNI PRILAZ
UPOJNI BUNAR
-4,65
SABIRNA JAMA
VANJSKO
PARKIRALIŠTE
27.63 m²
beton
PARKIRNO MJESTO 3
5 x 2,60 m
PARKIRNO MJESTO 4
5 x 2,60 m
-3,65
-2,90
VODOSPREMA
15.71 m²
beton
H sv = 265 cm
-5,35
VODOSPREMA
6.56 m²
beton
H sv = 265 cm
-5,35
STROJARNICA
BAZENA
15.09 m²
beton
H sv = 265 cm
-5,35
NEUTRALIZACIJSKI
BAZEN
4.53 m²
beton
H sv = 265 cm
-5,35
KOMPENZACIJSKI
BAZEN
4.88 m²
beton
H sv = 265 cm
-5,35
p=165cm
4 x 17,50
3 x 28,0
PRESJEK A
1606
560
560
520
25
25
20
466
430
1021
11
555
522
33
297
826
261
124
102
110
143
532
318
365
364
612
783
608
613
508
783