


TLOCRT PRIZEMLJA, M 1:100

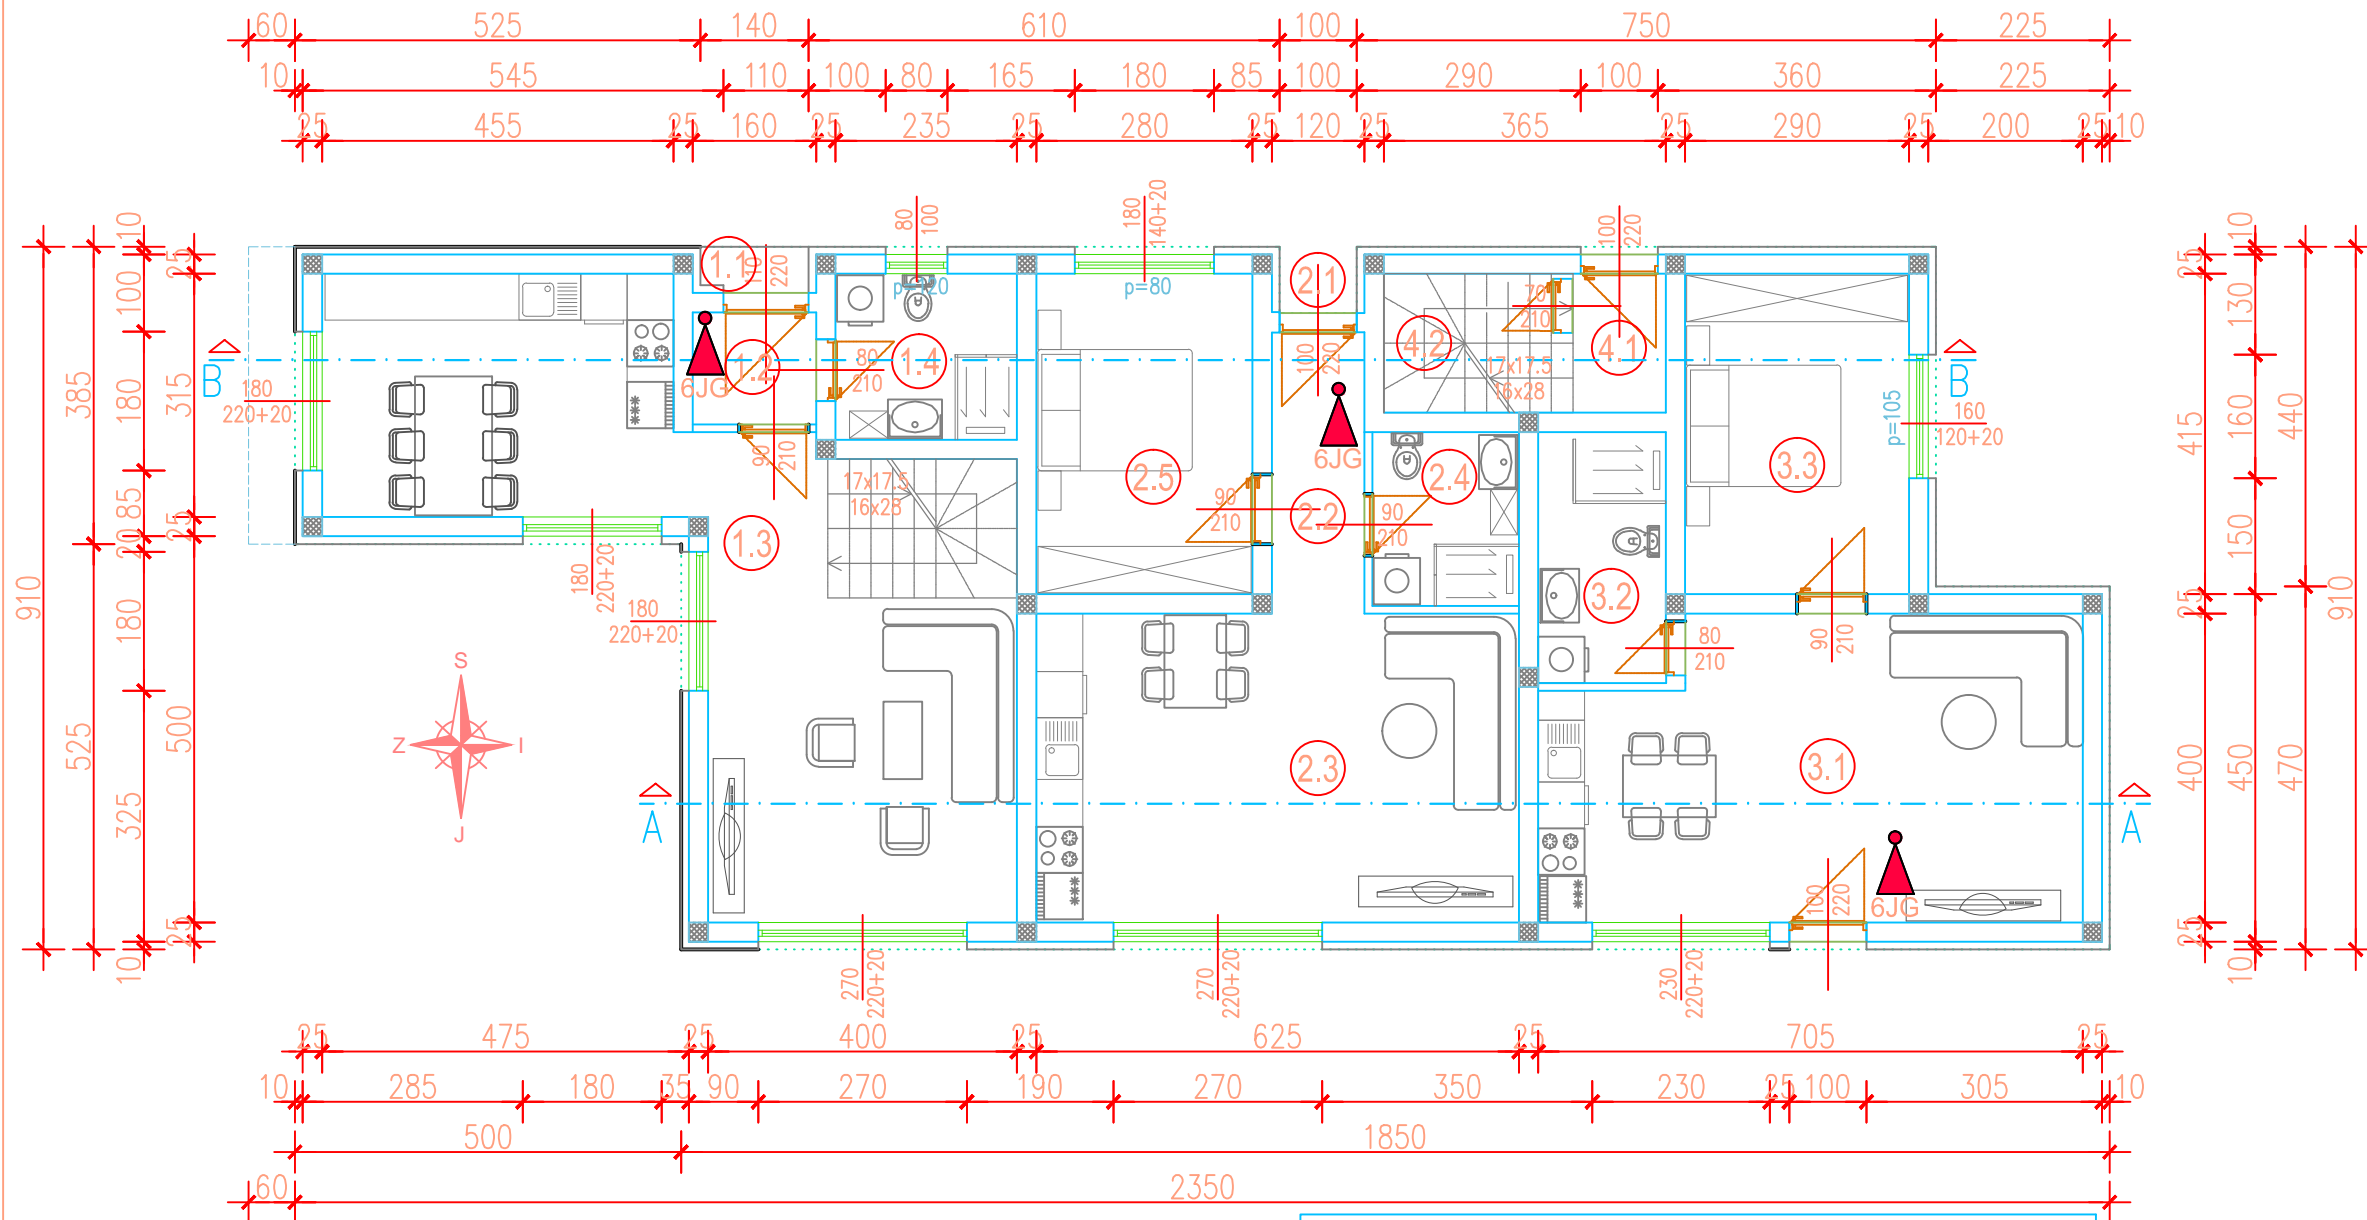

ISKAZ UKUPNE PLOŠTINE KORISNE POVRŠINE		
PREMA HRN ISO 9836		
PRIZEMLJE		
A/ PLOŠTINA KORISNE POVRŠINE ZATVORENIH PROSTORIJA:		
BR.	NAZIV PROSTORIJE	POVRŠINA
1.2	HODNIK	2.30 m ²
1.3	DNEVNI BORAVAK, KUHINJA I BLAGOVAONICA	39.32 m ²
1.4	KUPAONICA	5.10 m ²
2.2	HODNIK	5.30 m ²
2.3	DNEVNI BORAVAK, KUHINJA I BLAGOVAONICA	25.00 m ²
2.4	KUPAONICA	4.30 m ²
2.5	SOBA	11.60 m ²
3.1	DNEVNI BORAVAK, KUHINJA I BLAGOVAONICA	26.20 m ²
3.2	KUPAONICA	5.37 m ²
3.3	SOBA	12.00 m ²
4.1	STUBIŠTE	6.60 m ²
4.2	OSTAVA	4.41 m ²
UKUPNO KORISNE POVRŠINE ZATVORENIH PROSTORIJA:		147.50 m ²
B/ PLOŠTINA KORISNE POVRŠINE VANJSKI NATKRIVENI I OTVORENI PROSTORI:		
1.1	ULAZ	0.70 m ²
2.1	ULAZ	0.85 m ²
UKUPNO KORISNE POVRŠINE VANJSKI NATKRIVENI PROSTORI:		1.55 m ²
UKUPNA PLOŠTINA KORISNE POVRŠINE PRIZEMLJA SJ1: A+B =		47.42 m ²
UKUPNA PLOŠTINA KORISNE POVRŠINE PRIZEMLJA SJ2: A+B =		47.05 m ²
UKUPNA PLOŠTINA KORISNE POVRŠINE PRIZEMLJA SJ3: A+B =		43.57 m ²
UKUPNA PLOŠTINA KORISNE POVRŠINE PRIZEMLJA SJ3: A+B =		11.01 m ²
UKUPNA PLOŠTINA KORISNE POVRŠINE PRIZEMLJA: A+B =		149.05 m ²
UKUPNA PLOŠTINA KORISNE POVRŠINE ZGRADE =		282.80 m ²

ISKAZ UKUPNE PLOŠTINE PODNE POVRŠINE		
PREMA HRN ISO 9836		
PRIZEMLJE		
A	PLOŠTINA KONSTRUKCIJSKIH ELEMENATA	28.65 m ²
B	NETO PLOŠTINA PODA	149.05 m ²
UKUPNA PLOŠTINA PODNE POVRŠINE PRIZEMLJA:		177.70 m ²
UKUPNA PLOŠTINA PODNE POVRŠINE ZGRADE:		357.70 m ²

ISKAZ GRAĐEVINSKE (BRUTO) POVRŠINE		
PREMA ČLANKU 3. STAVAK (1) - TOČKA 5. ZAKONA O PROSTORNOM UREĐENJU		
GRAĐEVINSKA (BRUTO) POVRŠINA PRIZEMLJA:		176.15 m ²
GRAĐEVINSKA (BRUTO) POVRŠINA KATA:		168.10 m ²
UKUPNA GRAĐEVINSKA (BRUTO) POVRŠINA ZGRADE:		344.25 m ²