


# PRIJEDLOG SPREMIŠTA

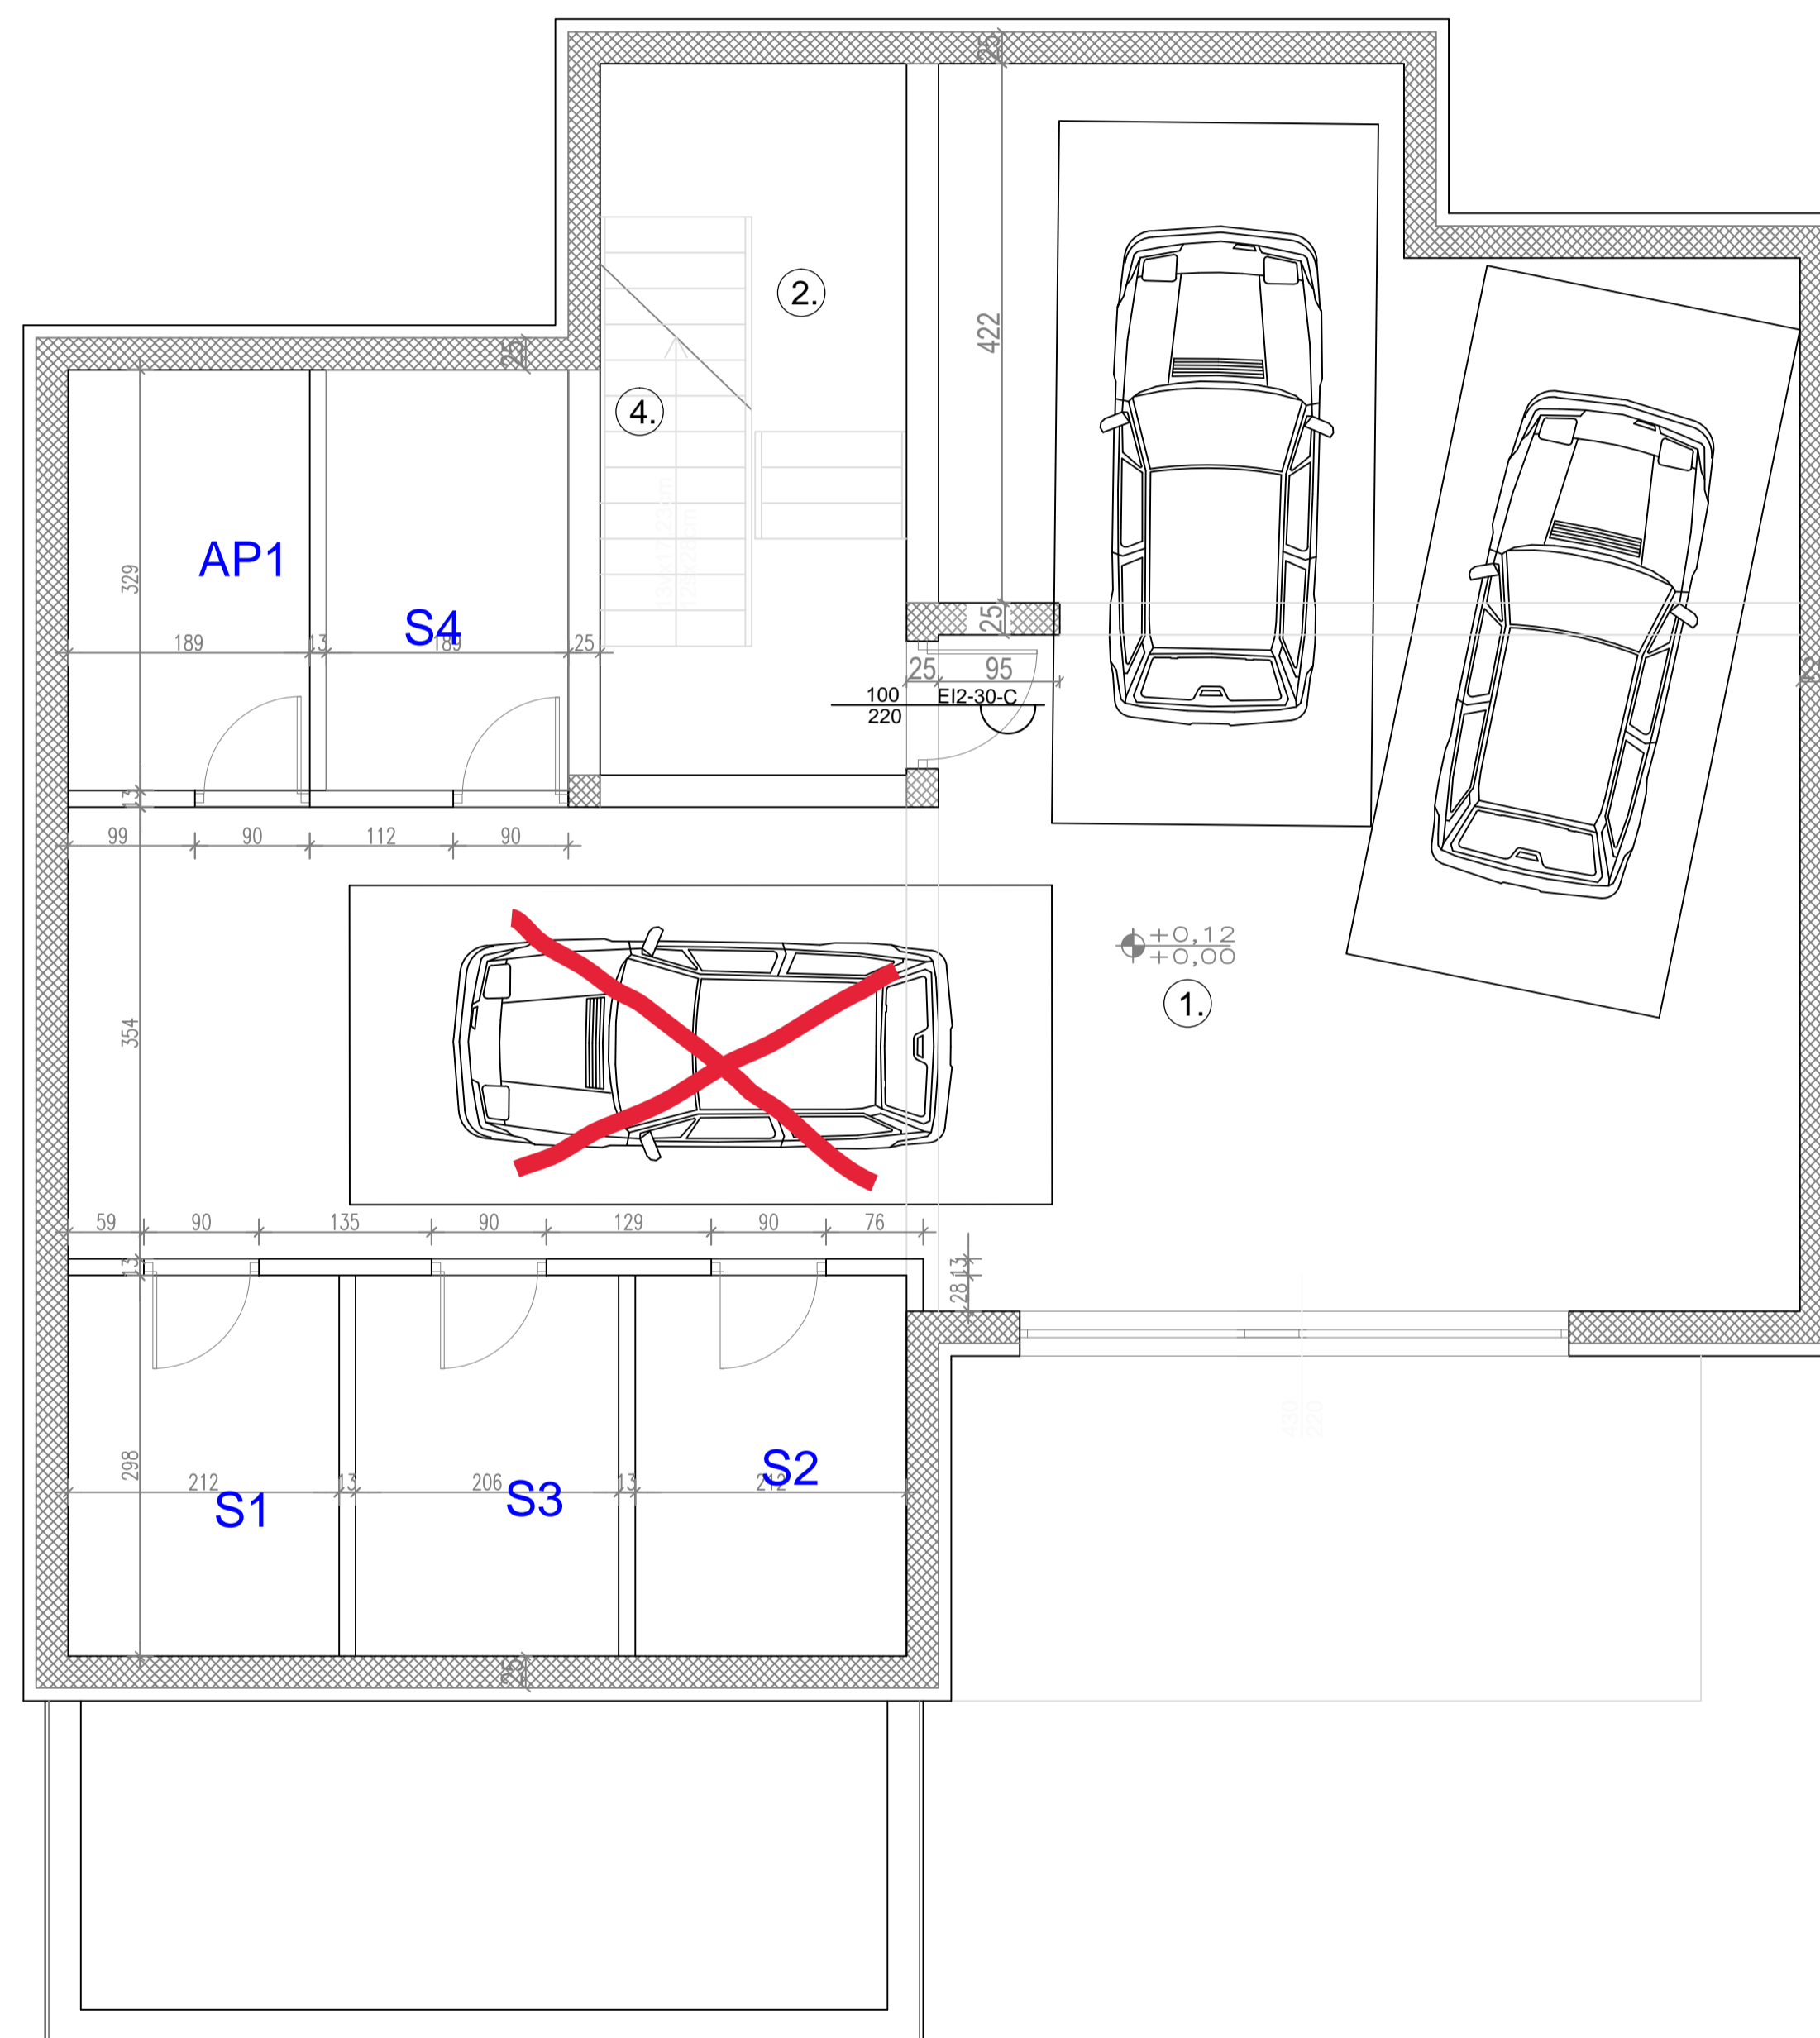

NAPOMENA  
VRATA OD SPREMIŠTA  
IZVESTI REŠETKE RADI  
PROVJETRANJA SPREMIŠTA