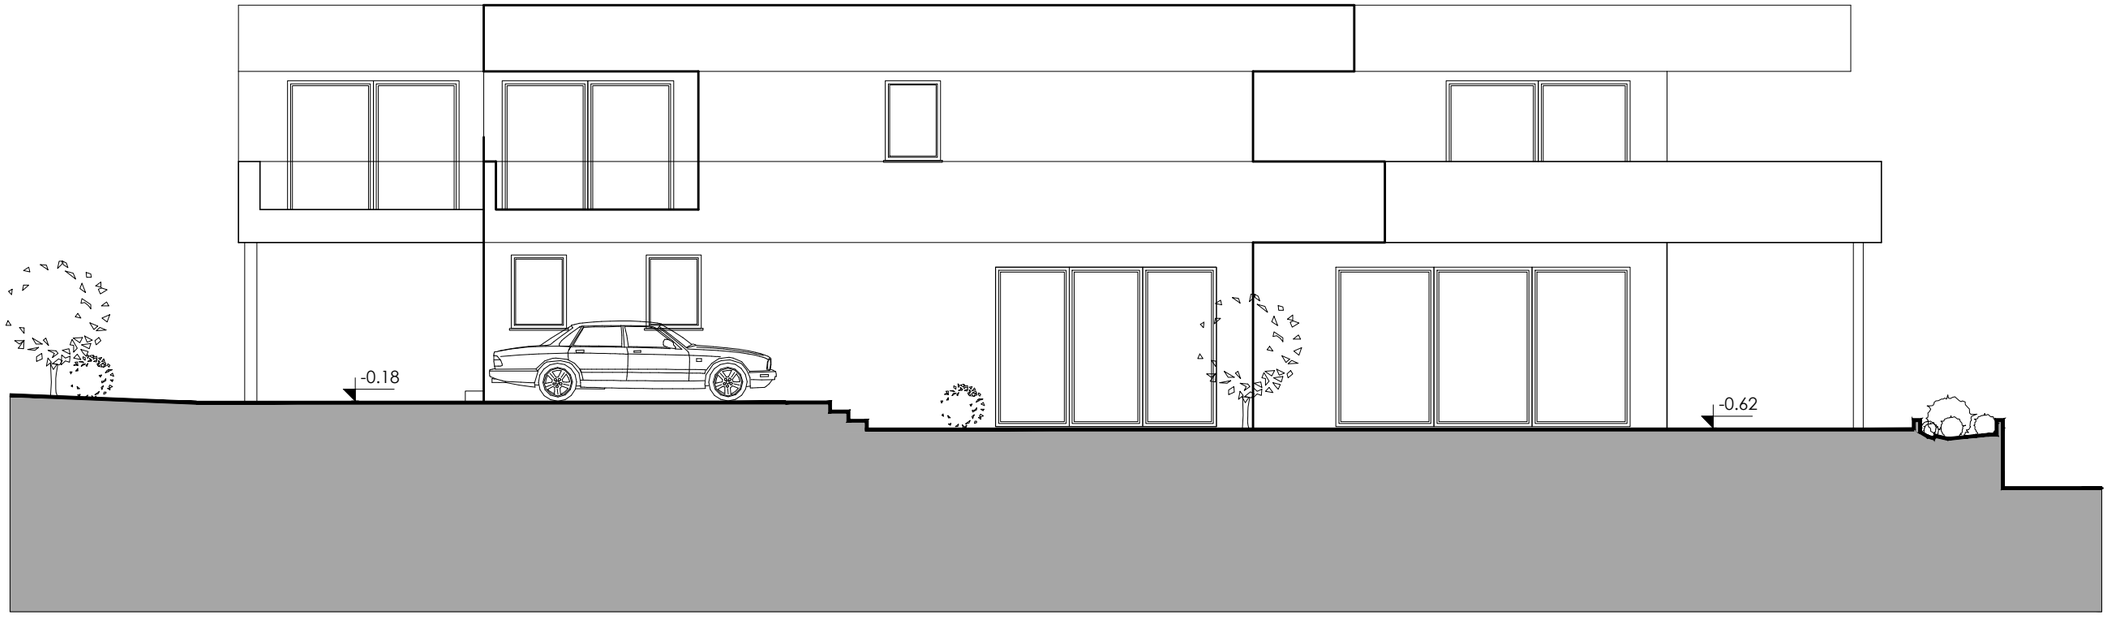

MJ. 1:100

0 1 5m

ZAPADNO PROČELJE
±0.00=44.62