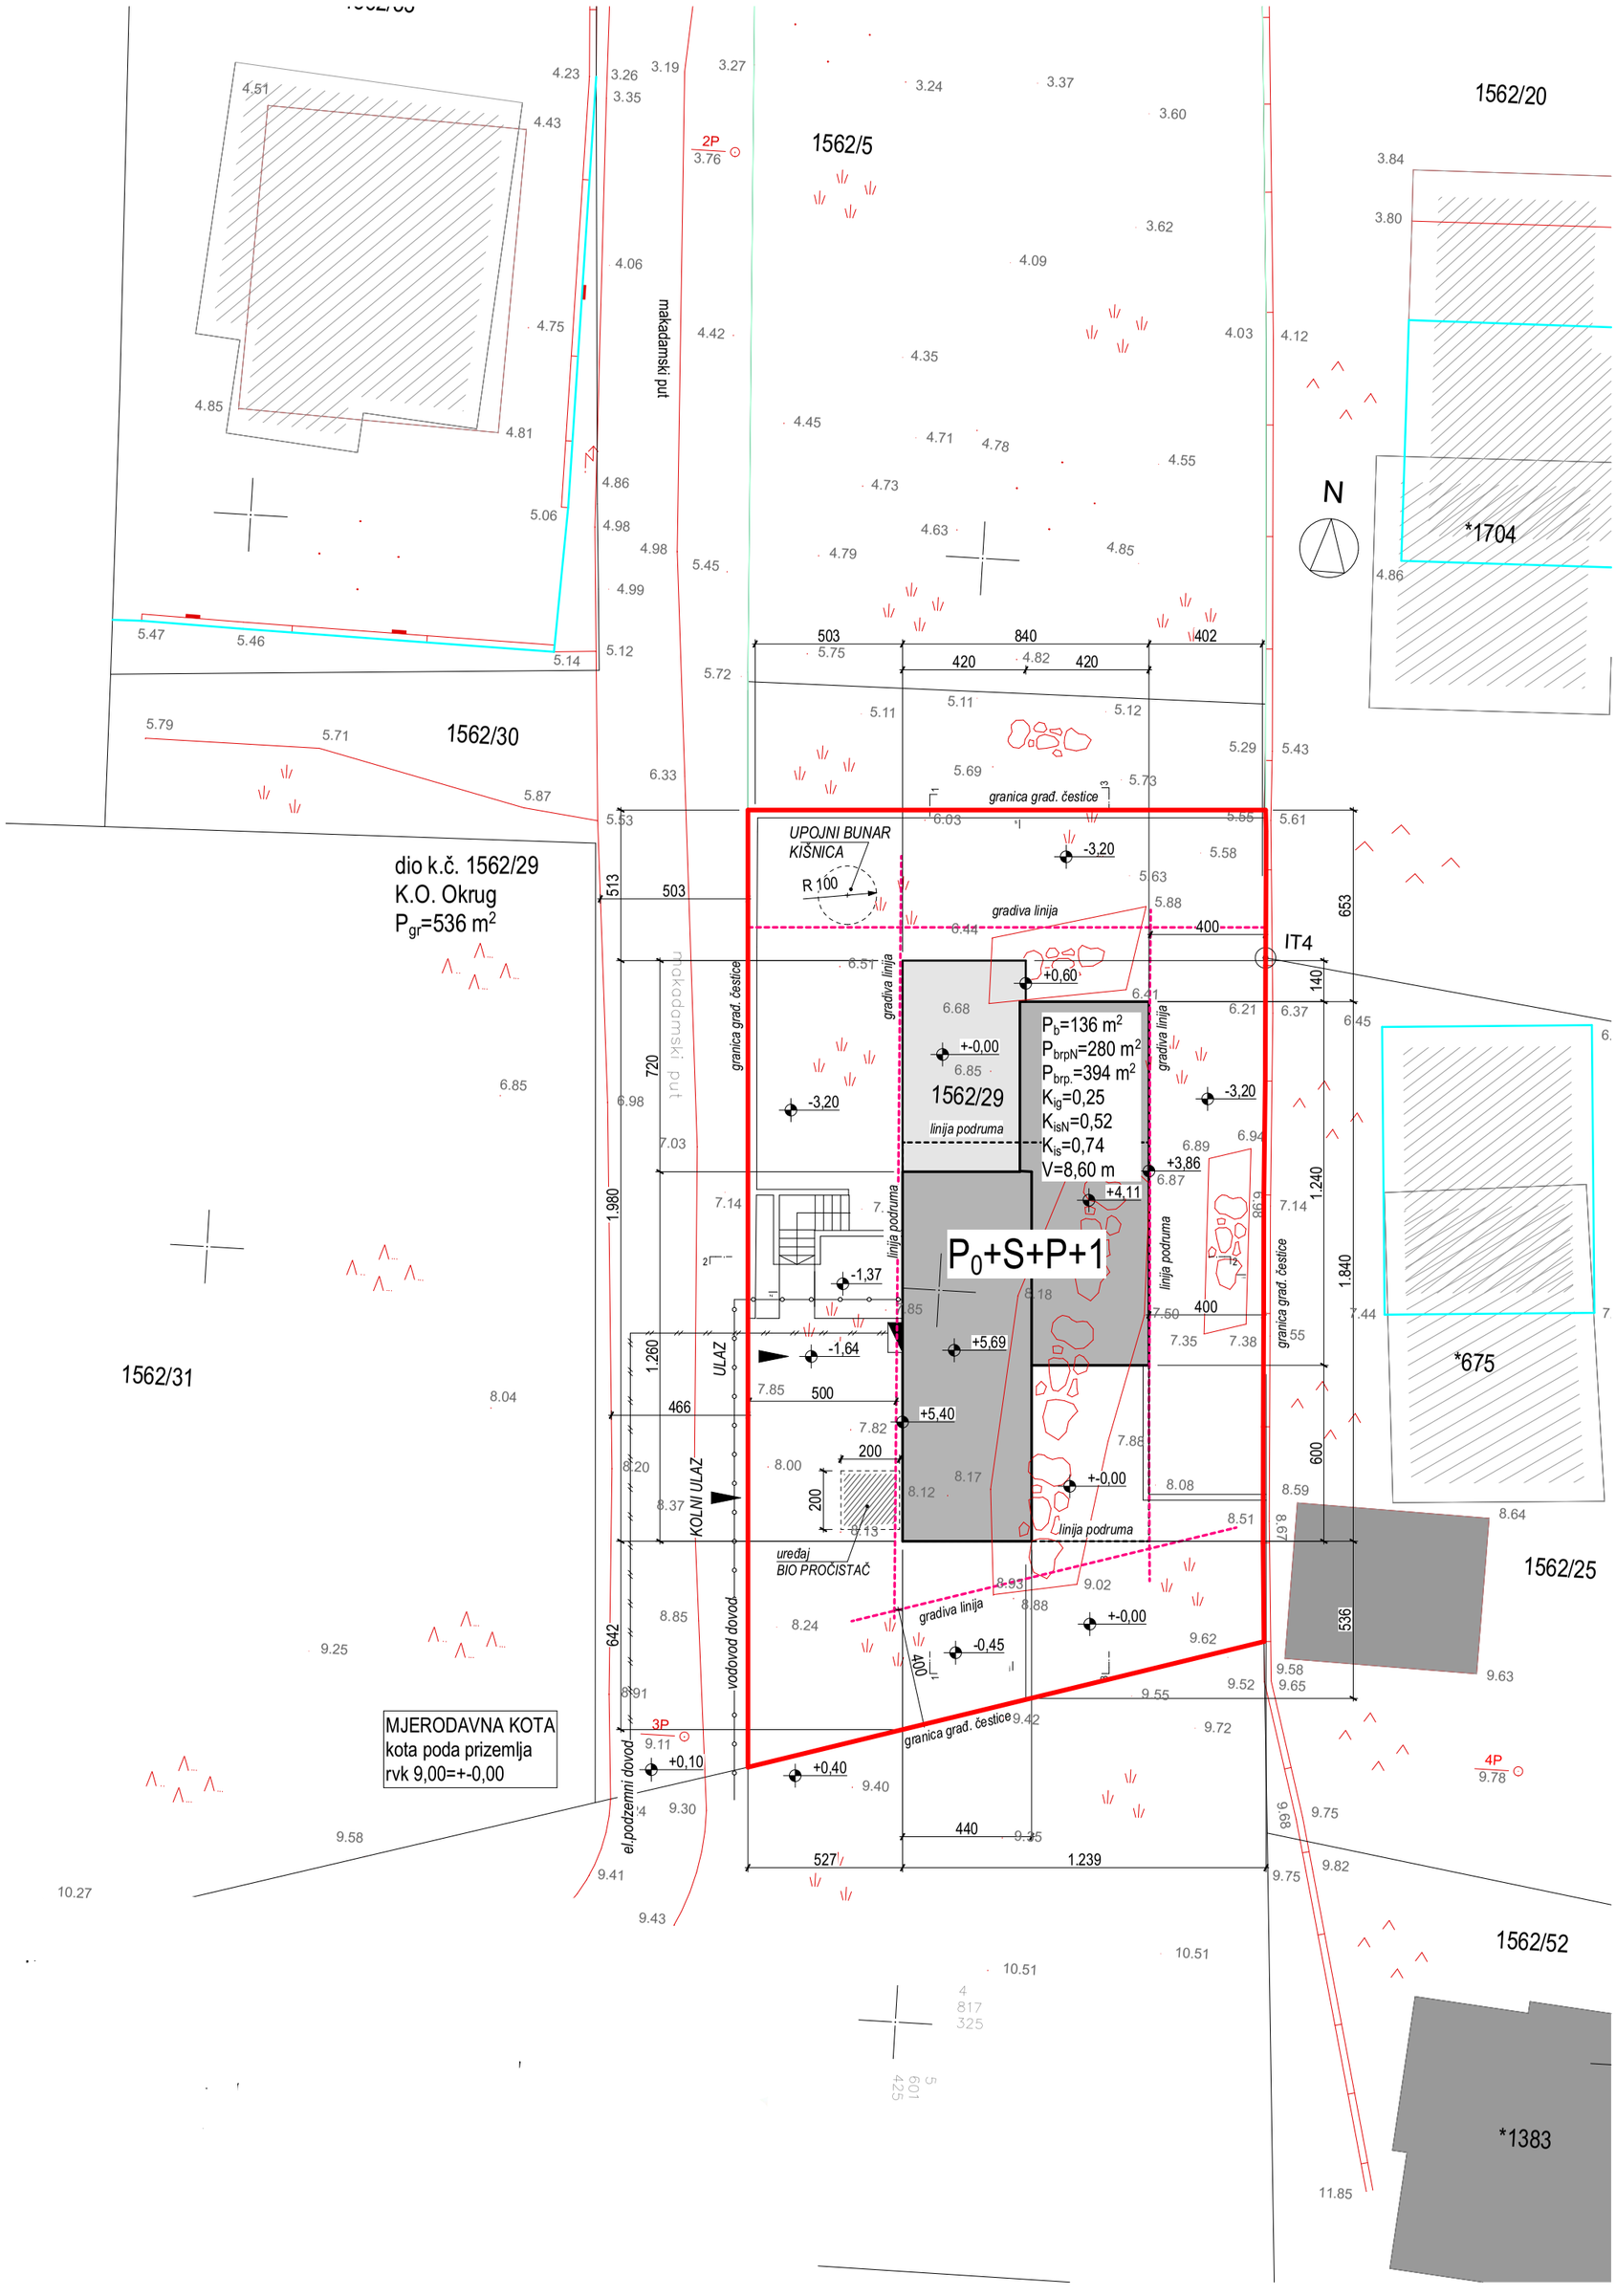
1562/5
1562/20
*1704
1562/30
1562/31
1562/29
1562/25
1562/52
*675
*1383
makadamski put
N
dio k.č. 1562/29
K.O. Okrug
P_{gr}=536 m^2
UPOJNI BUNAR
KIŠNICA
R 100
granica grad. čestice
gradiva linija
linija podruma
P_b=136 m^2
P_{brpN}=280 m^2
$P_{brp.}$=394 m^2
K_{ig}=0,25
K_{isN}=0,52
K_{is}=0,74
V=8,60 m
P_0+S+P+1
IT4
ULAZ
KOLNI ULAZ
uređaj
BIO PROČISTAČ
vodovod dovod
el.podzemni dovod
MJERODAVNA KOTA
kota poda prizemlja
rvk 9,00=+-0,00