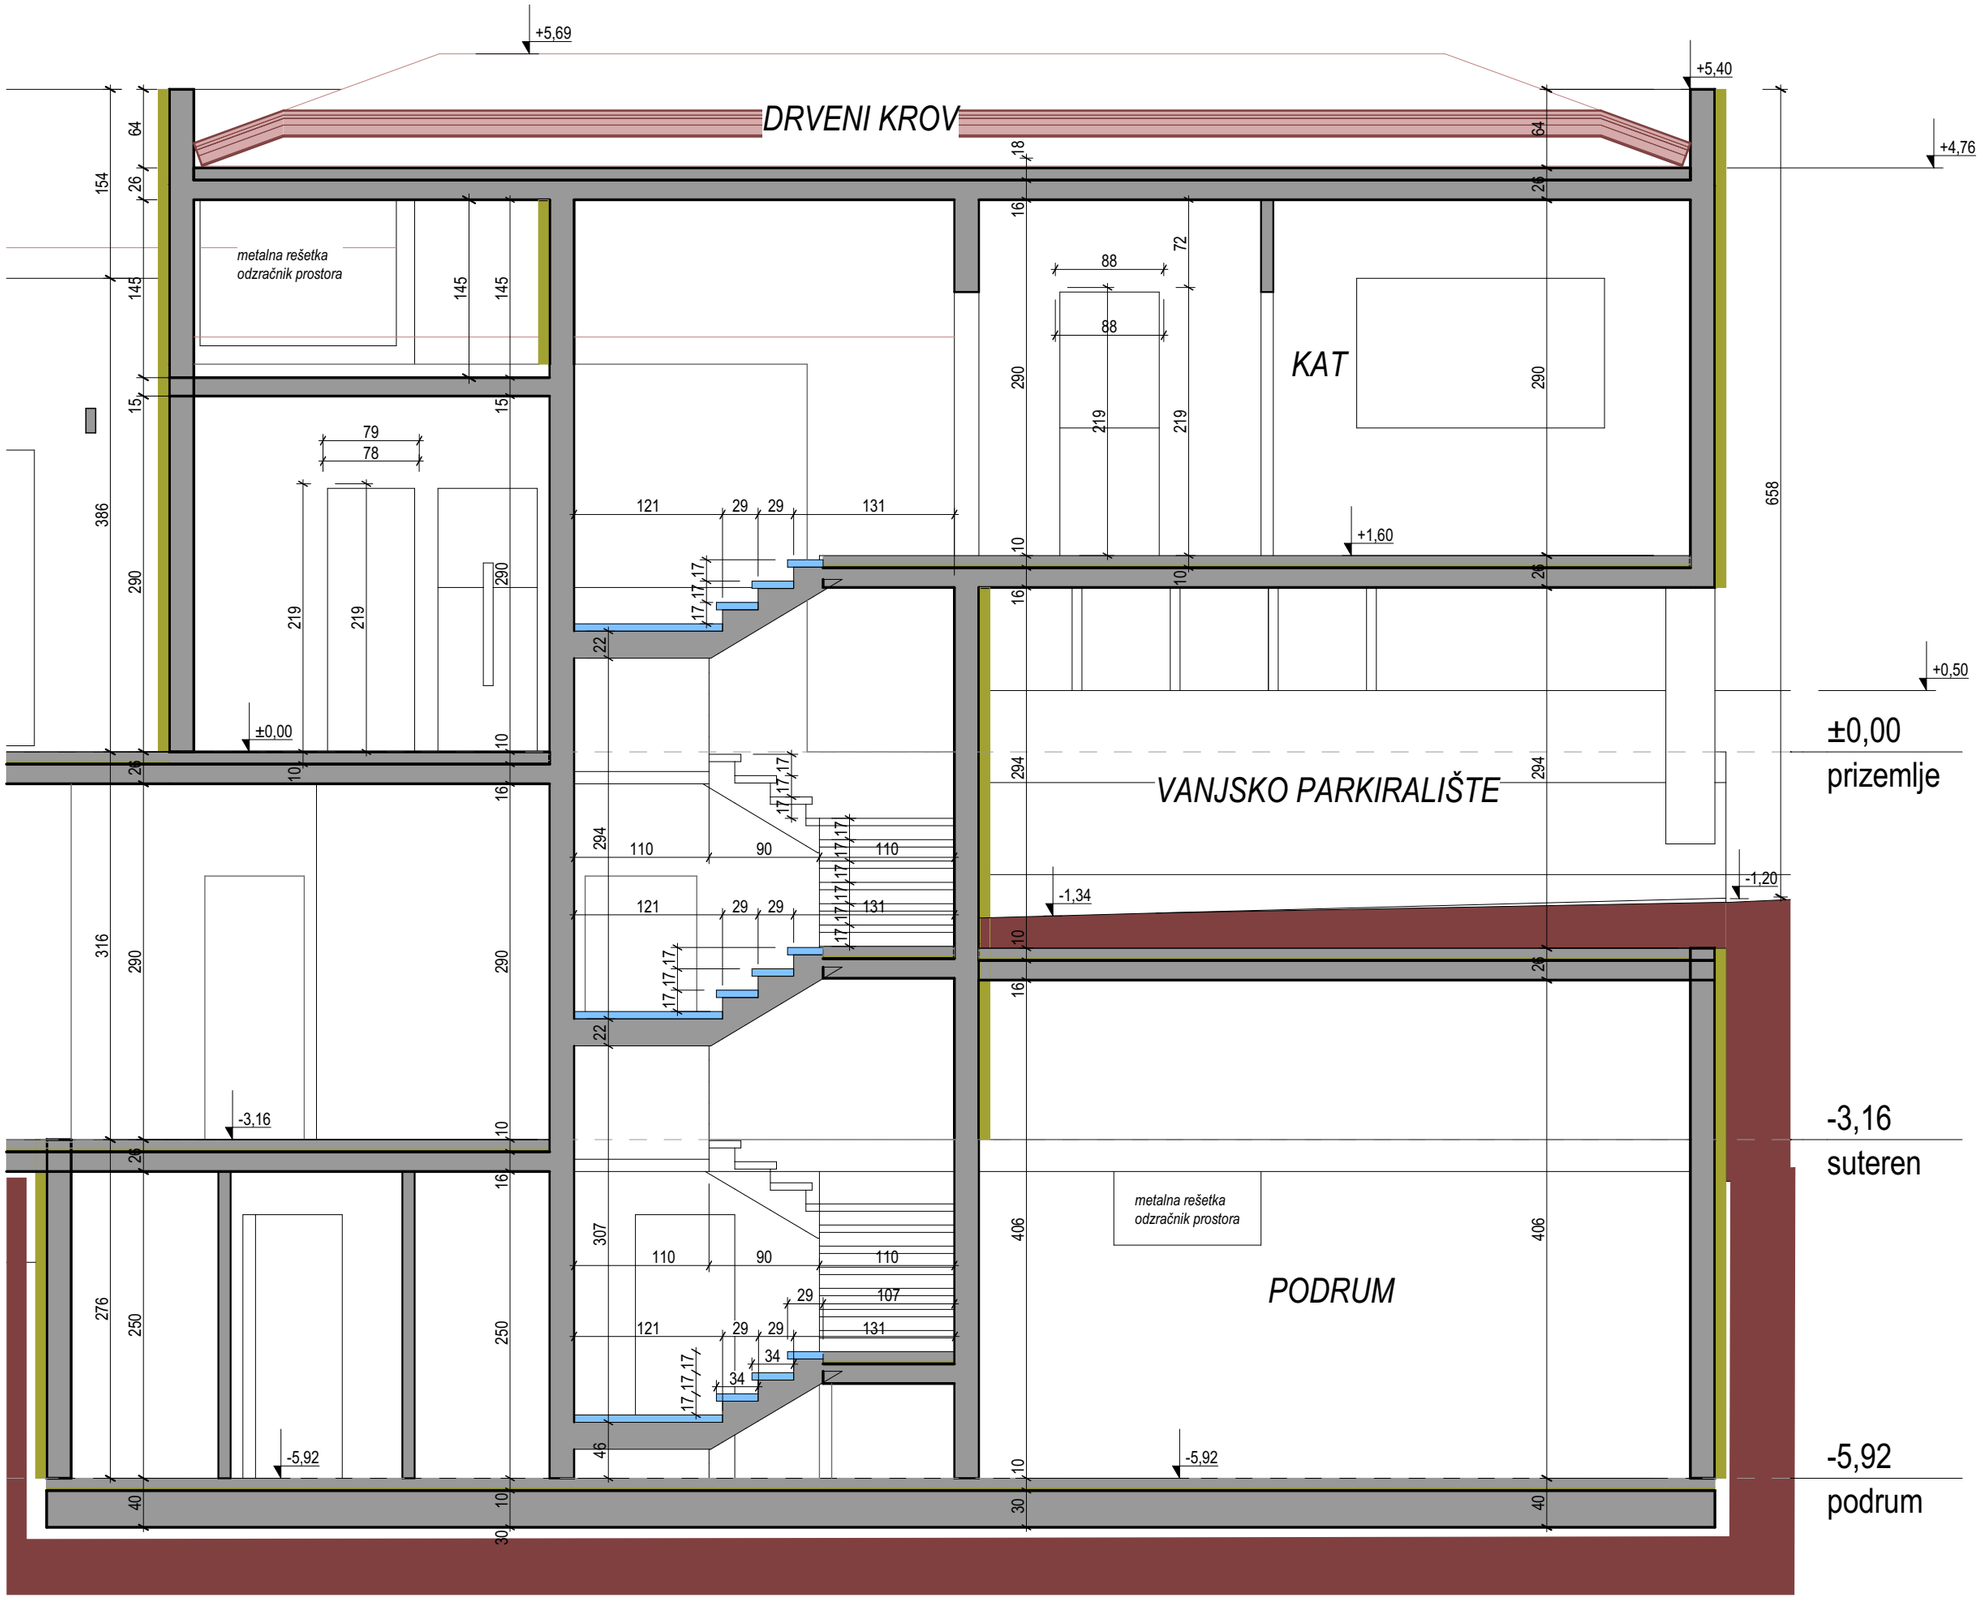
+5,69
+5,40
+4,76
DRVENI KROV
metalna rešetka
odzračnik prostora
KAT
+1,60
+0,50
±0,00
prizemlje
VANJSKO PARKIRALIŠTE
-1,34
-1,20
-3,16
suteren
metalna rešetka
odzračnik prostora
PODRUM
-5,92
podrum