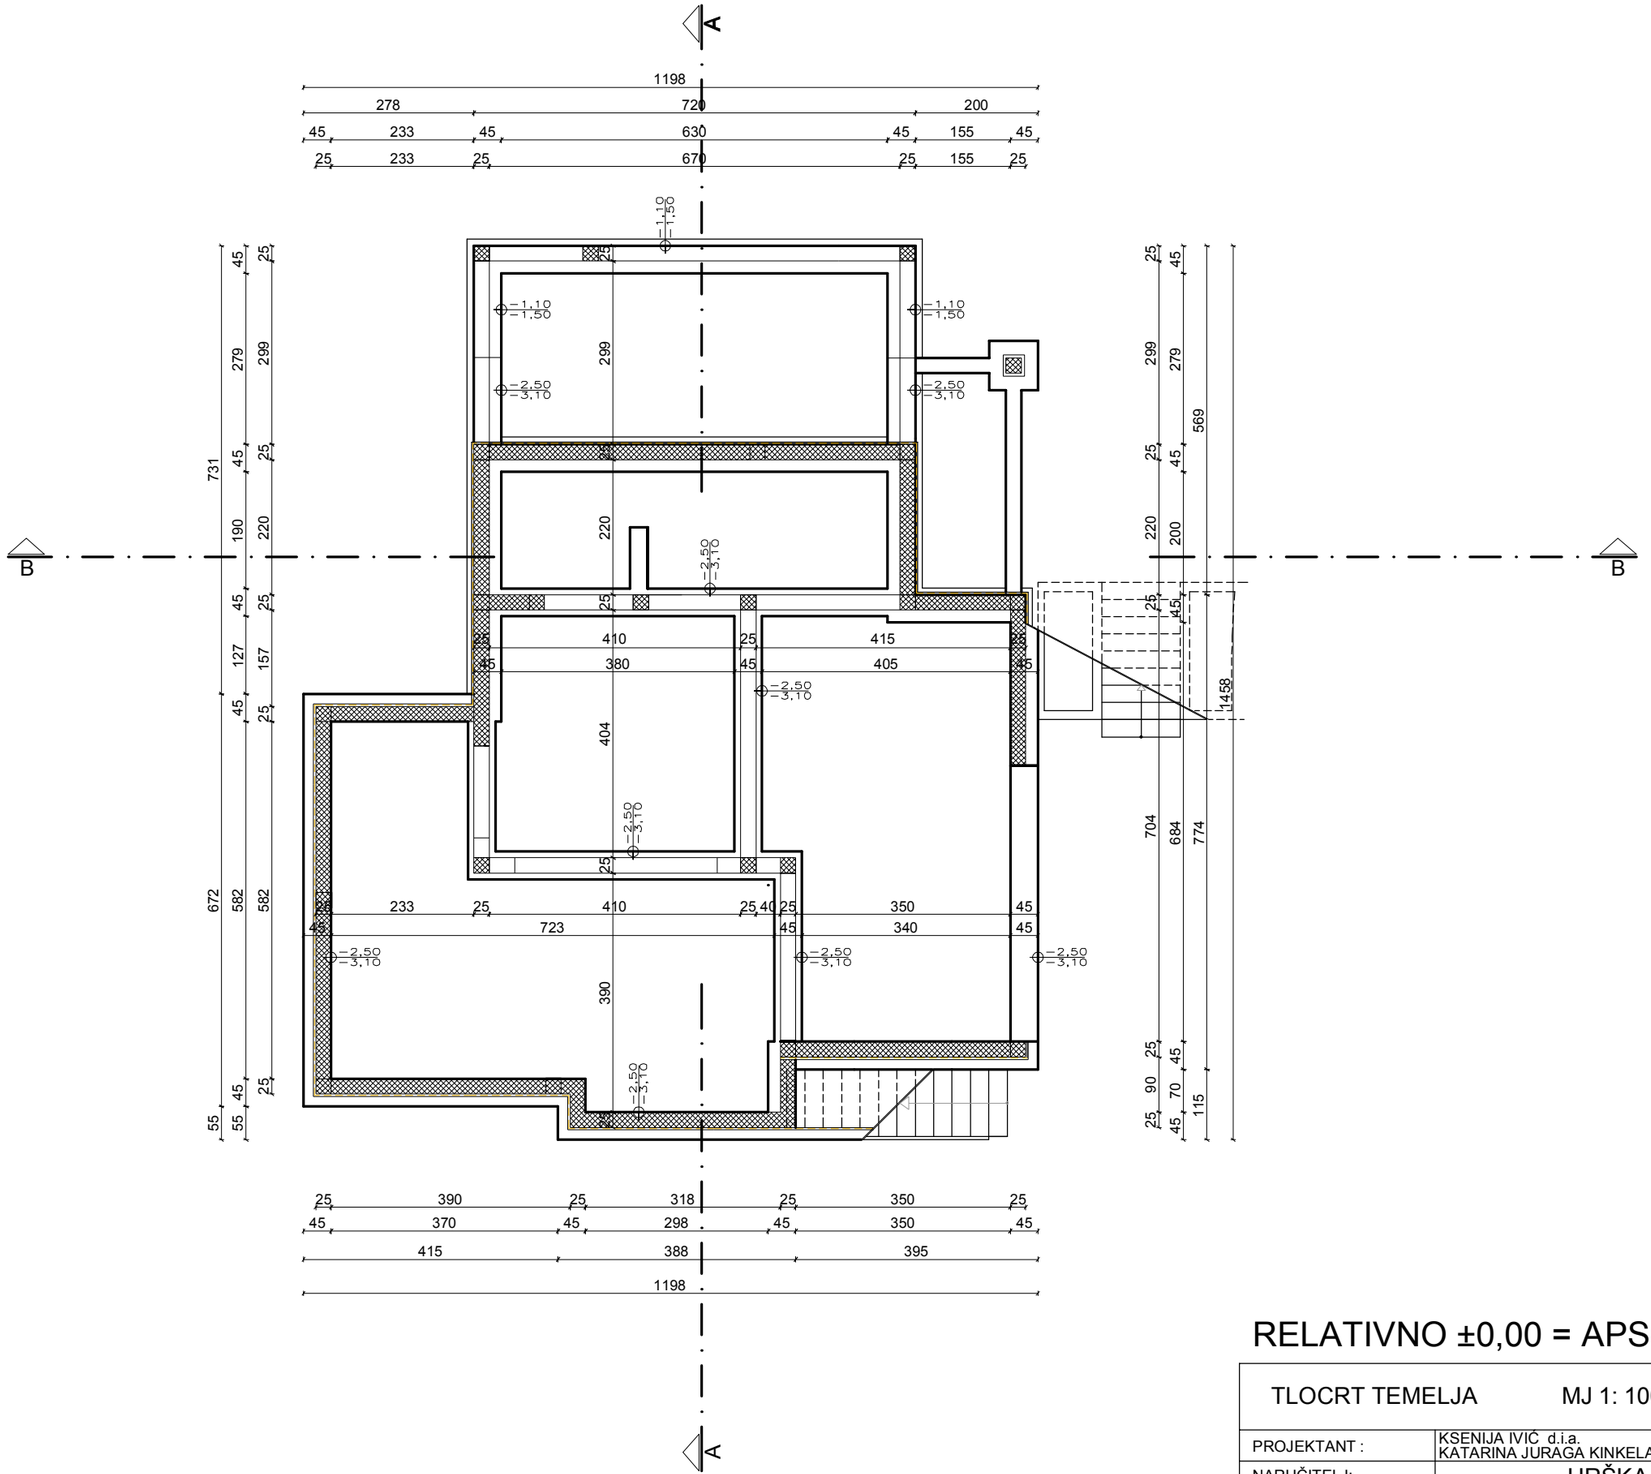

RELATIVNO ±0,00 = APSOLUTNO +9,75m.n.v.

TLOCRT TEMELJA MJ 1: 100		IZGRADNJA PROJEKT - d.o.o. STJEPANA RADIĆA 32, Š I B E N I K tel.: 200-000, fax214-066 GSM: 098-336-718, E-mail: izgradnja-projekt@si.t-com.hr	
PROJEKTANT :	KSENIJA IVIĆ d.i.a. KATARINA JURAGA KINKELA d.i.a.		
NARUČITELJ:	URŠKA I BOŽIDAR JAPELJ		
GLAVNI PROJEKT		ARHITEKTONSKI PROJEKT	
OZNAKA KNJIGE:	T.D. 1122-50616	NAZIV GRAĐEVINE:	STAMBENA ZGRADA
ZAJEDNIČKA OZNAKA PROJEKTA:	UBJ	ZAHVAT:	IZGRADNJA ZGRADE
BROJ KNJIGE: 1.	MJESTO I DATUM:	ŠIBENIK,LIPANJ,2016	REDNI BROJ NACRTA: 30/260