




OBJEKT A

POVRŠINE PROSTORIJA - STAN 2		
BR.	NAMJENA	NETO POVRŠINA
04	STUBIŠTE I HODNIK	7.53
05	KUPAONICA	5.27
06	SPAVAČA SOBA	15.57
07	SPAVAČA SOBA	12.28
08	TERASA	3.19
		43.84 m ²
POVRŠINE PROSTORIJA - STAN 3		
BR.	NAMJENA	NETO POVRŠINA
01	ULAZNI PROSTOR	3.90
02	KUPAONICA	4.16
03	DNEVNI BORAVAK/KUHINJA/BLAGOVAONICA	15.36
04	TERASA	6.43
		29.85 m ²
POVRŠINE PROSTORIJA - STAN 4		
BR.	NAMJENA	NETO POVRŠINA
01	ULAZNI PROSTOR	3.76
		3.76 m ²

OBJEKT B

POVRŠINE PROSTORIJA STAN 6		
BR.	NAMJENA	NETO POVRŠINA
04	STUBIŠTE	5.88
05	SPAVAČA SOBA	9.80
06	KUPAONICA	4.02
07	SPAVAČA SOBA	11.16
08	LOBA	4.22
		35.08 m ²
POVRŠINE PROSTORIJA STAN 7		
BR.	NAMJENA	NETO POVRŠINA
01	KUHINJA/DNEVNI BORAVAK/KUHINJA	16.56
02	KUPAONICA	5.34
03	SPAVAČA SOBA	10.83
04	TERASA	9.85
		42.58 m ²
POVRŠINE PROSTORIJA STAN 8		
BR.	NAMJENA	NETO POVRŠINA
01	ULAZNI PROSTOR	1.34
		1.34 m ²

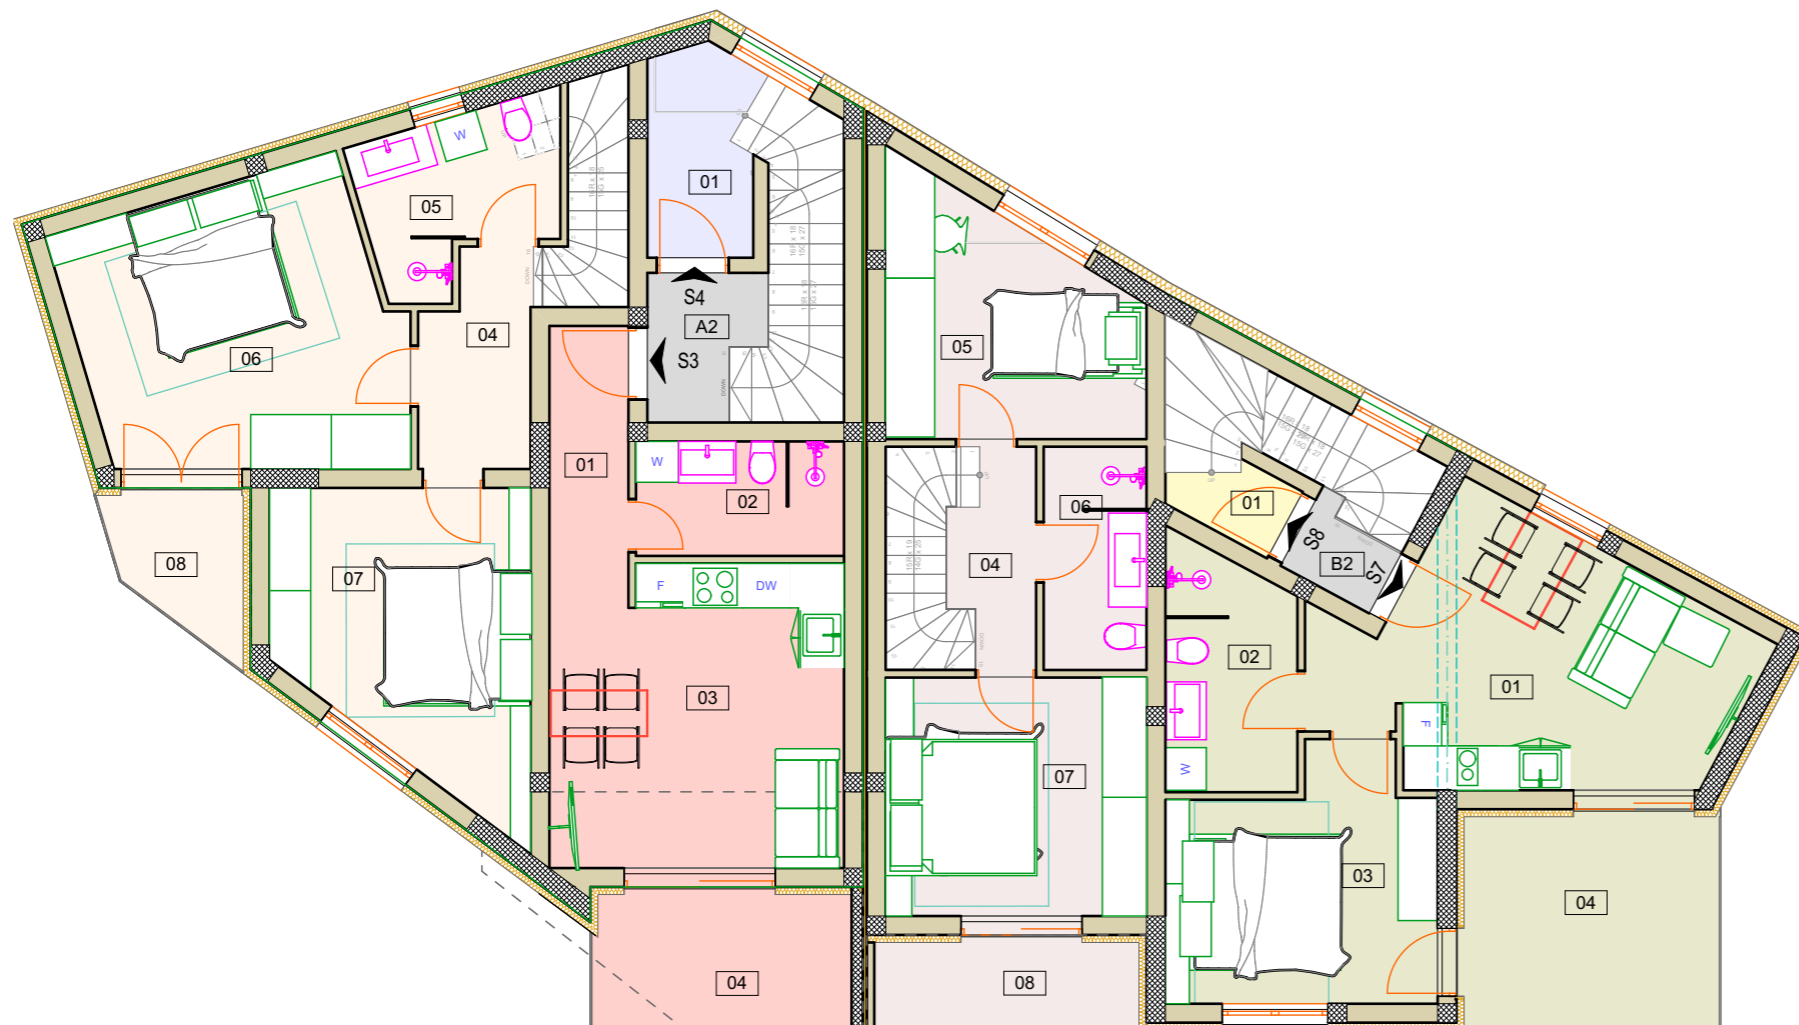

PRVI KAT 1:100